

**Legenda**

Aree a destinazione residenziale

Aree a destinazione produttiva

Aree a servizi e infrastrutture di uso e interesse pubblico o generale

Aree a destinazione agricola

Tessuto urbano consolidato


**Comune di Pessina Cremonese**  
Provincia di Cremona



# P.G.T.

**DOCUMENTO DI PIANO**  
**A2-Quadro conoscitivo del territorio comunale**  
**A2.2 - Uso del suolo**

Scala 1:10.000  
Data settembre 2008

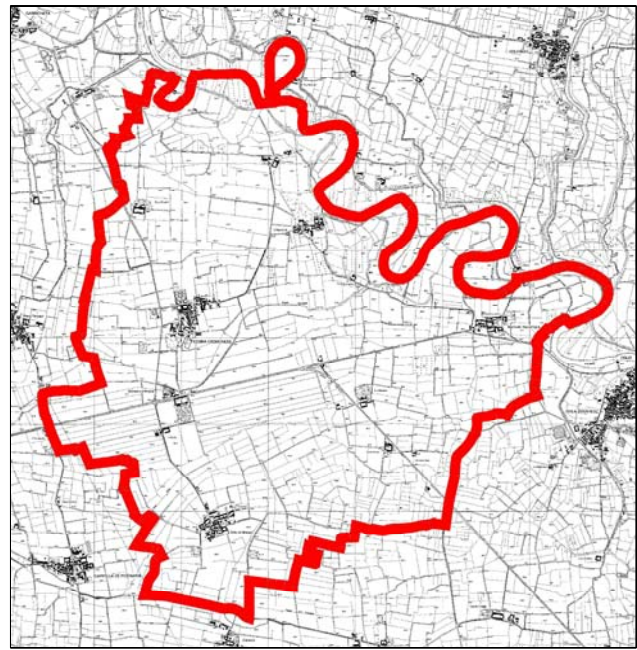

*Il progettista:*  
**Arch. Vincenzo Zucchi**

*Collaboratori:*  
Servizi ambientali: **A.tec. s.r.l.**  
Sistemi informativi Territoriali: **Urbania s.r.l.**

*Studio geologico:* **Dott.Geol. Paolo Compiani**

*Il Sindaco:*  
**Sig. Dalido Malaggi**

*Il Responsabile del Procedimento:*  
**Arch. Paola Monica**

Adozione	delibera C.C.	n. _____ del _____
Pubblicazione		il _____
Approvazione	delibera C.C.	n. _____ del _____
Pubblicazione	BURL	n. _____ del _____