




Rif. 1 Capoluogo: Pessina Cremonese

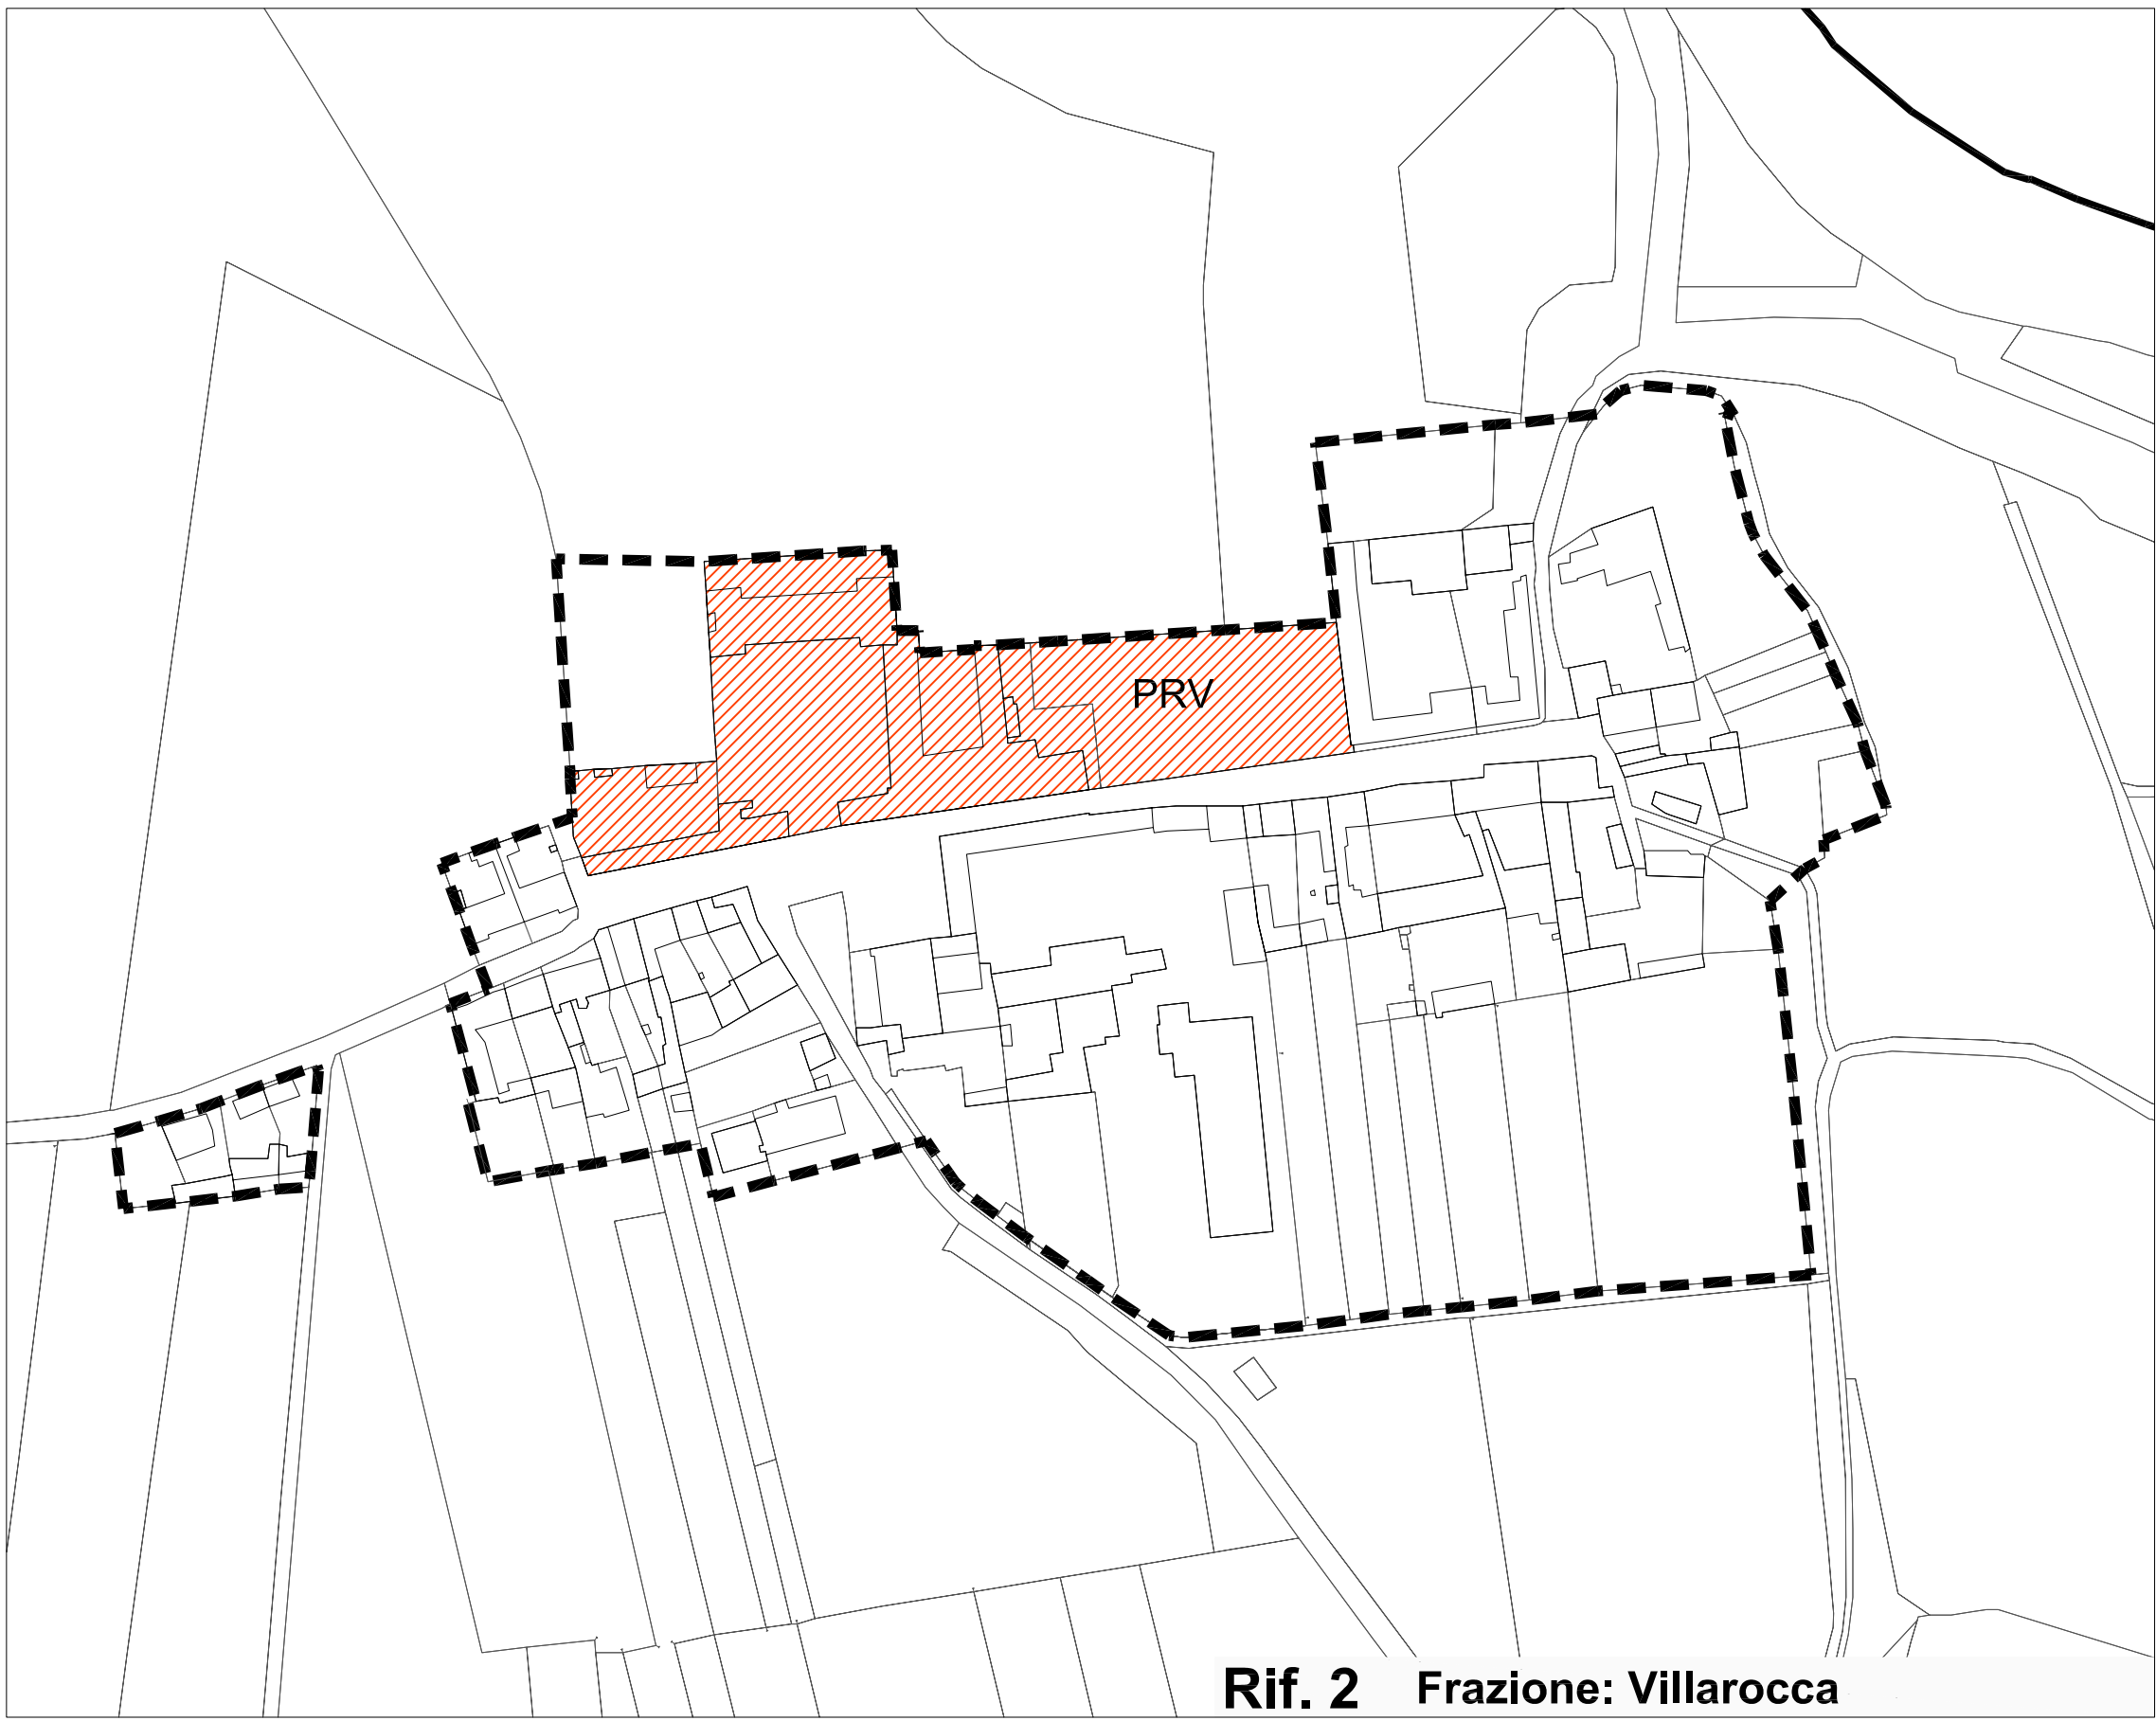


Rif. 2 Frazione: Villarrocca

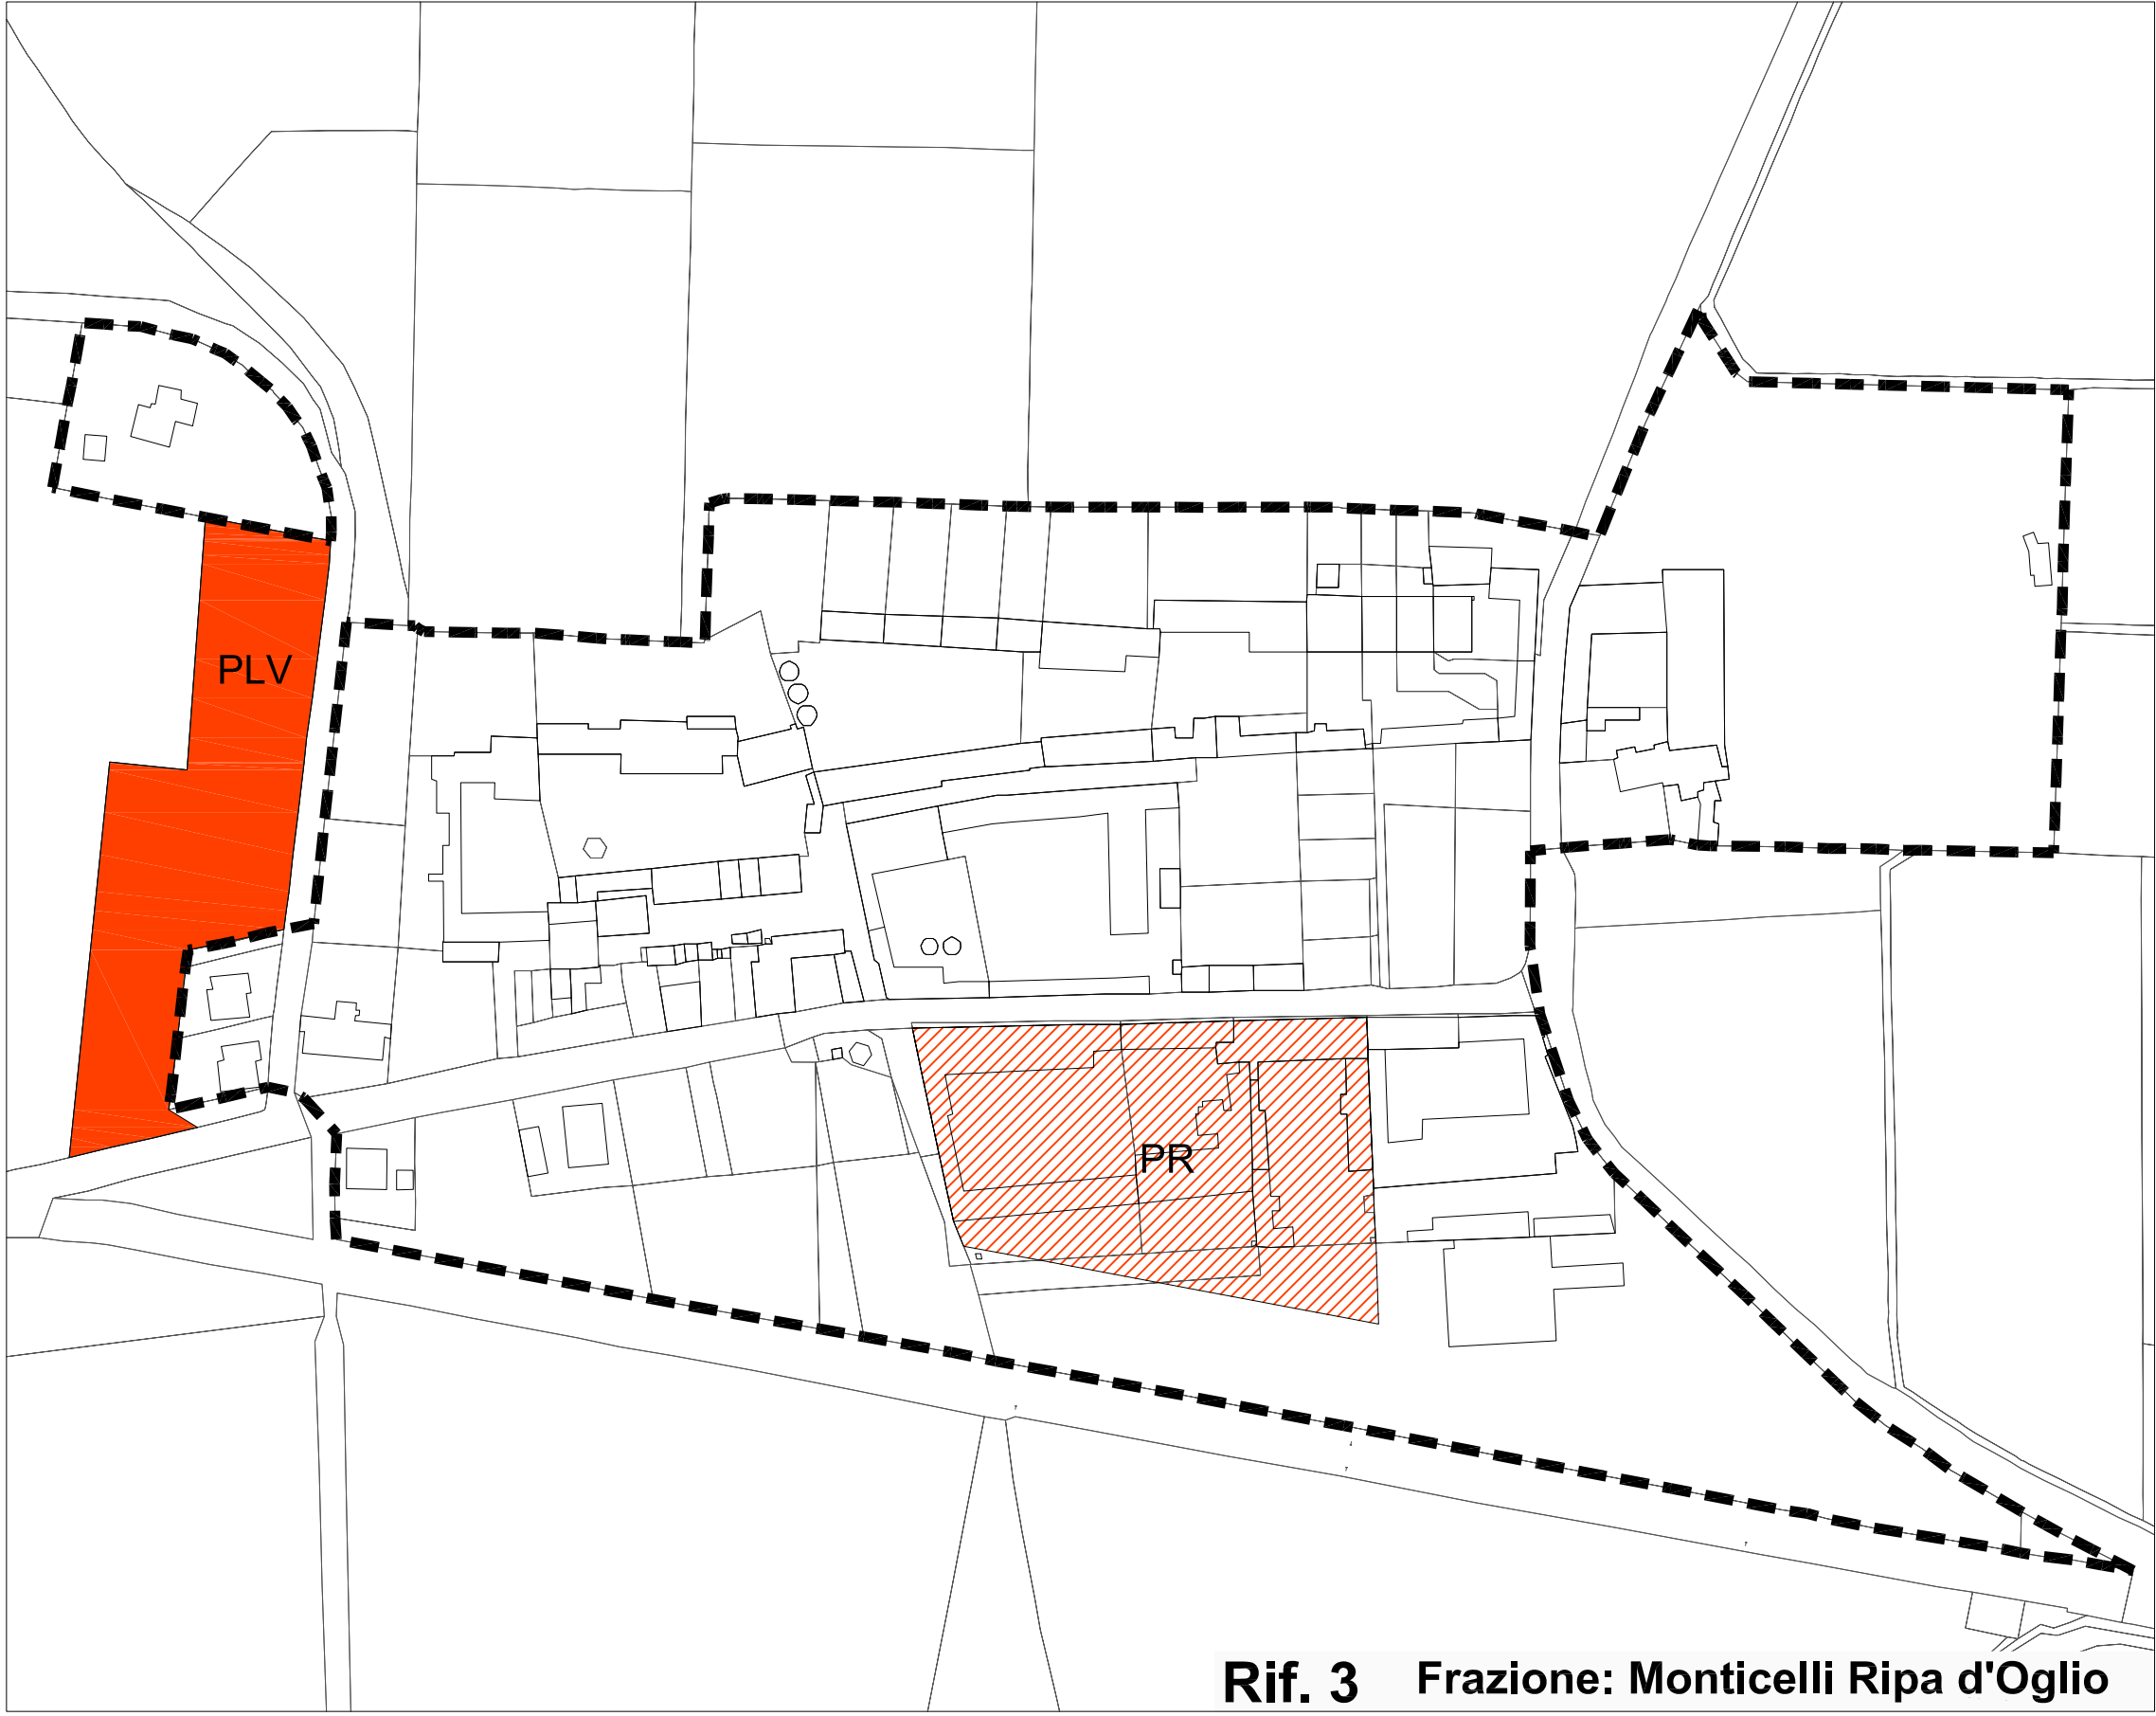


Rif. 3 Frazione: Monticelli Ripa d'Oglio

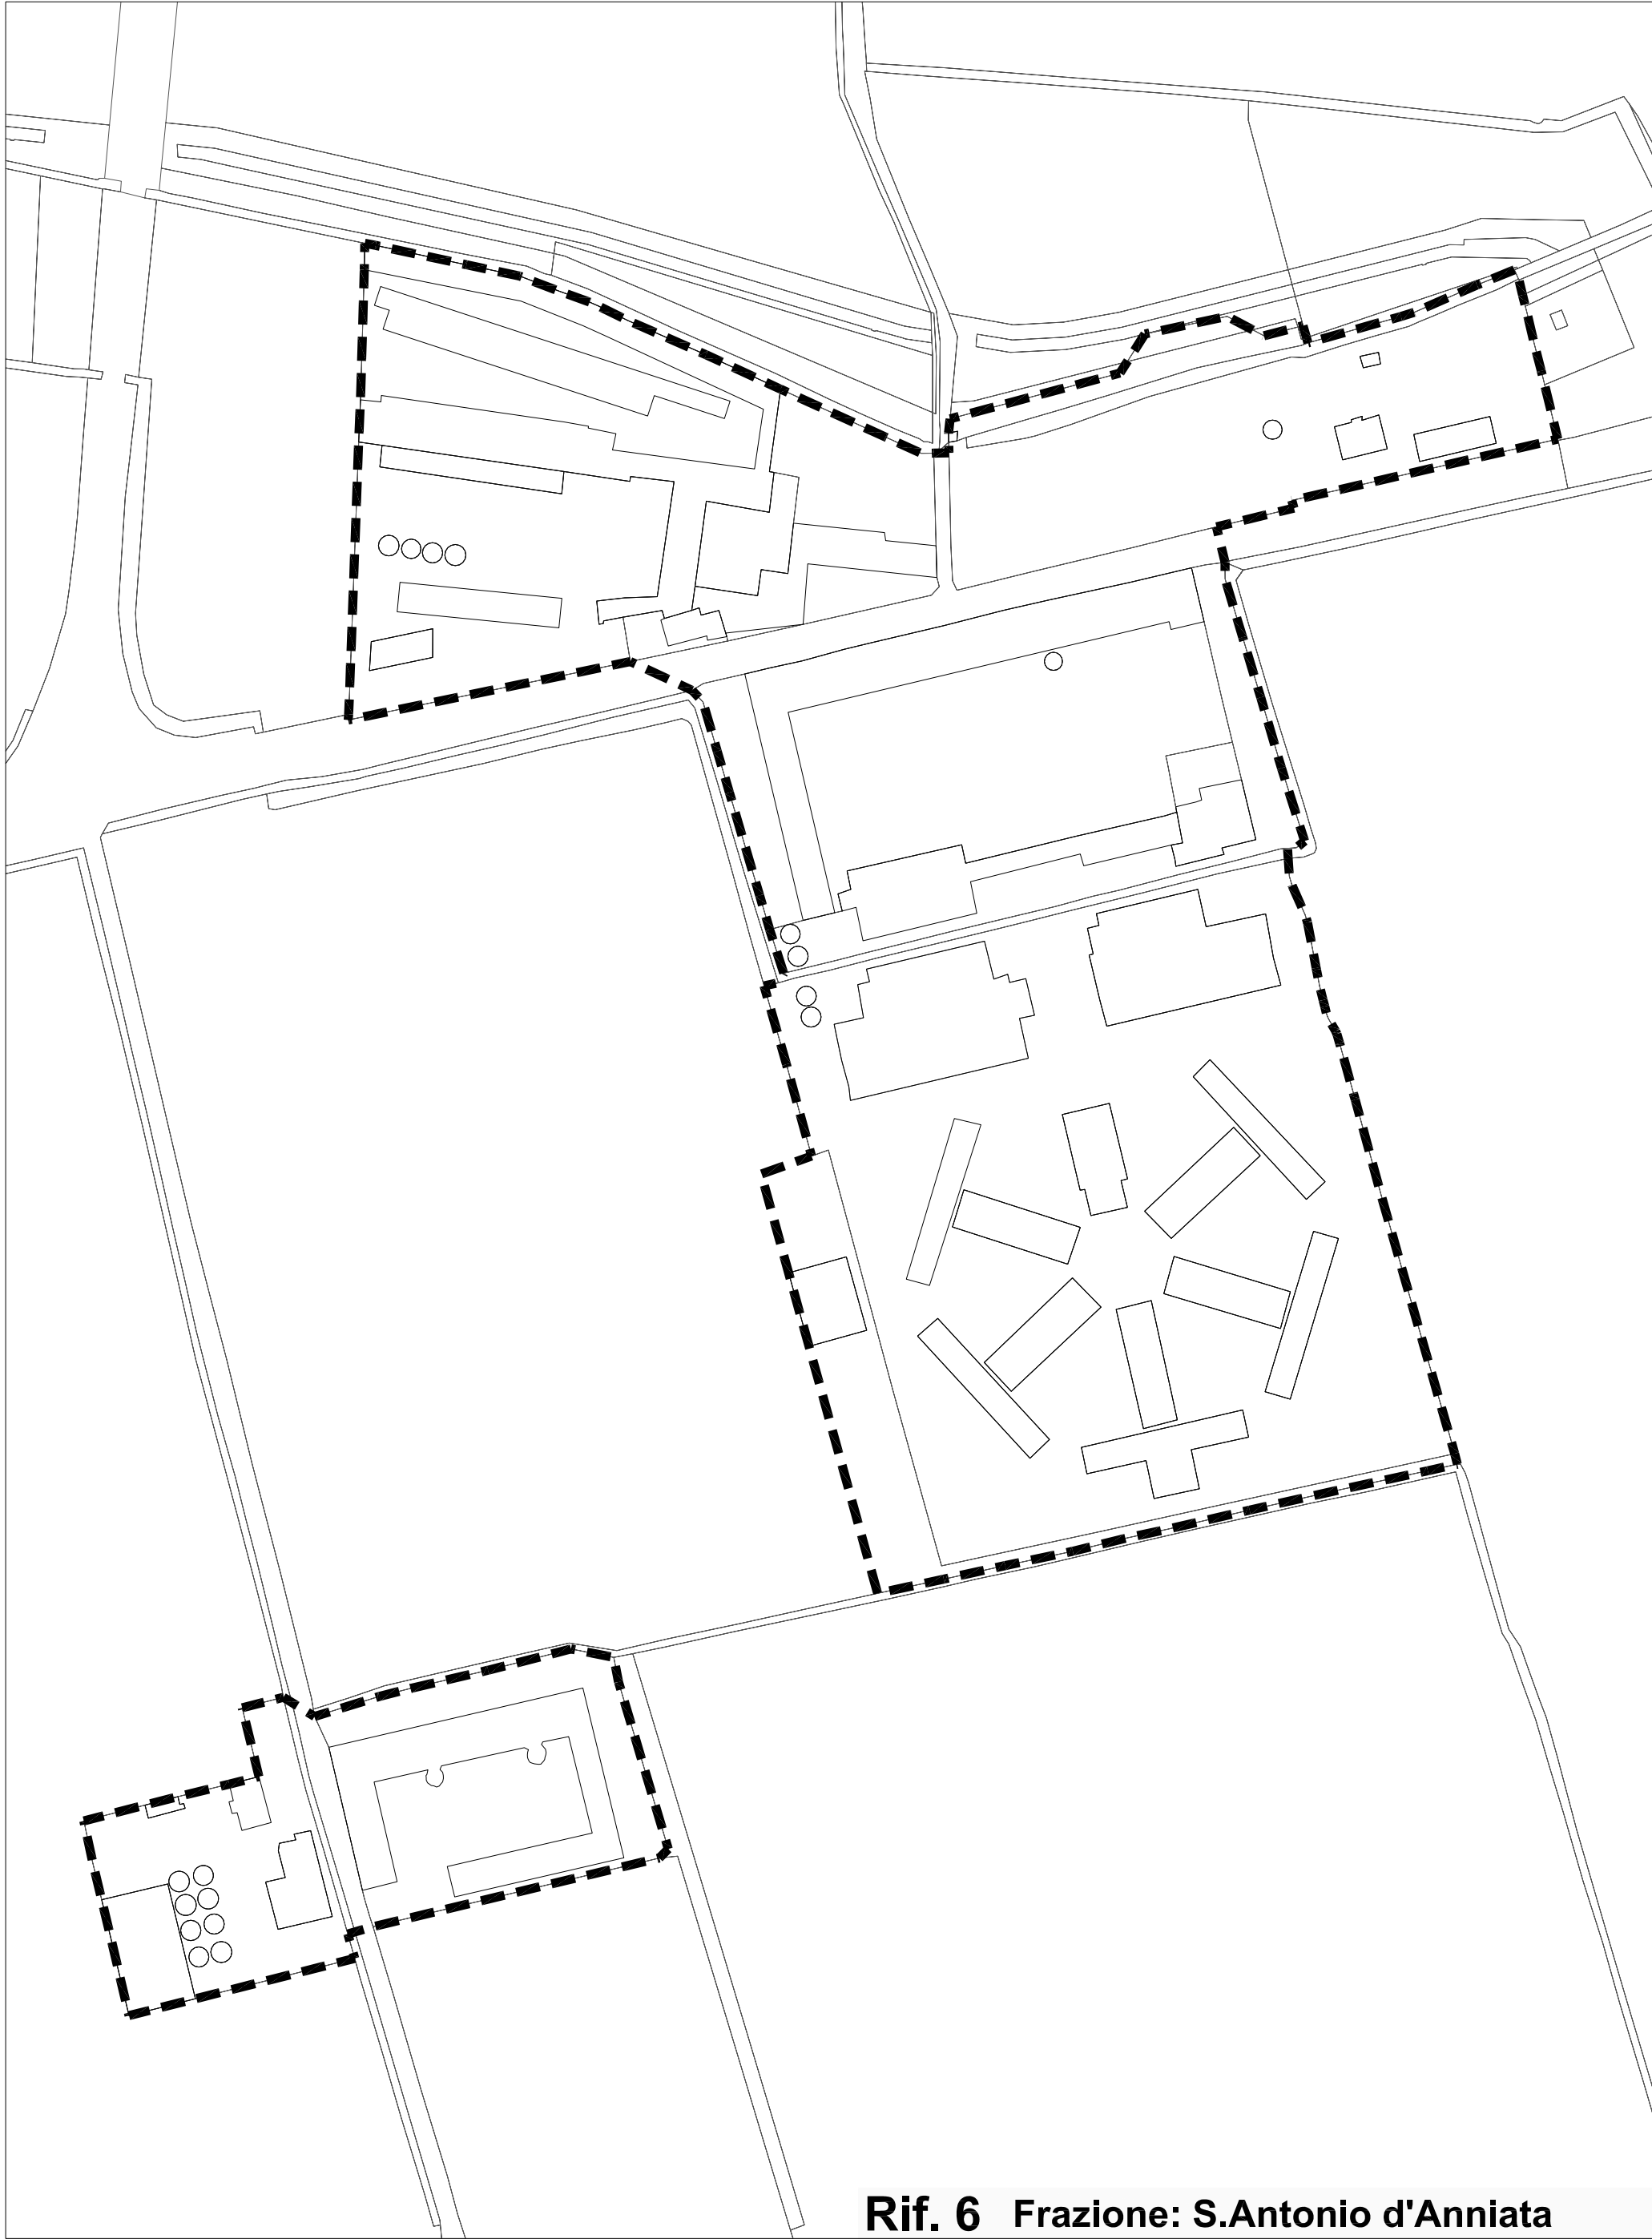

Rif. 6 Frazione: S. Antonio d'Anniata

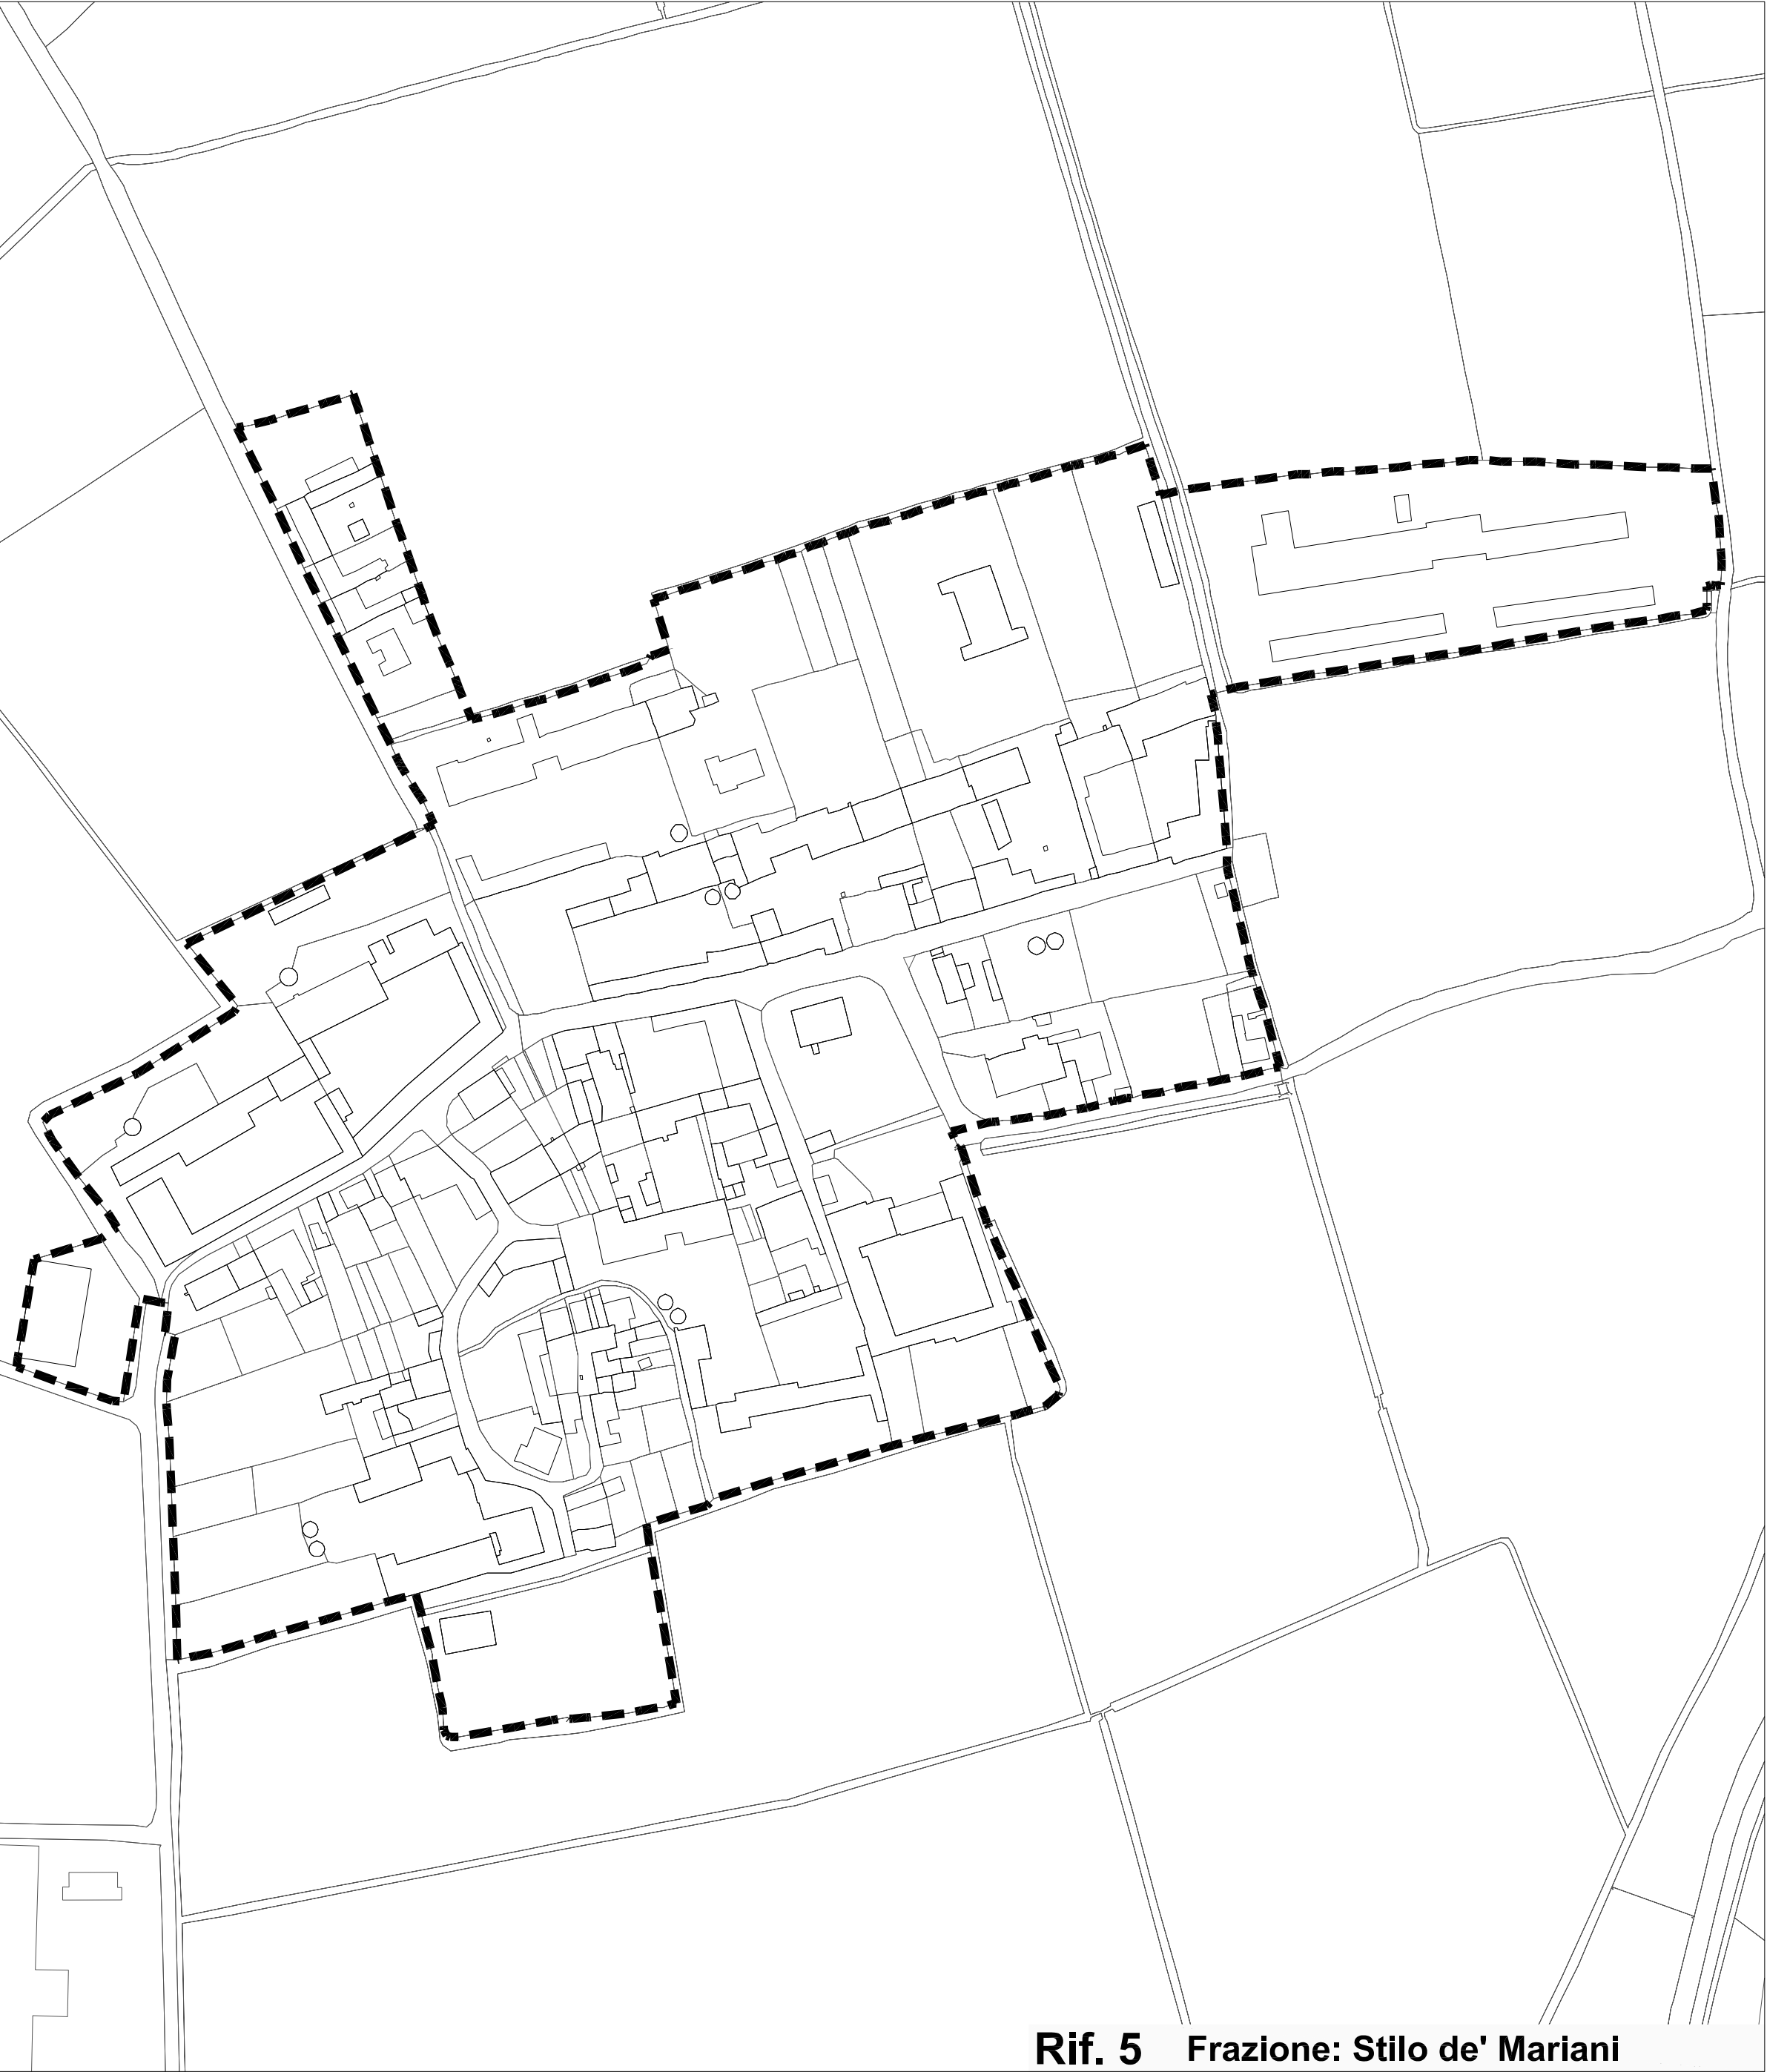

Rif. 5 Frazione: Stilo de' Mariani

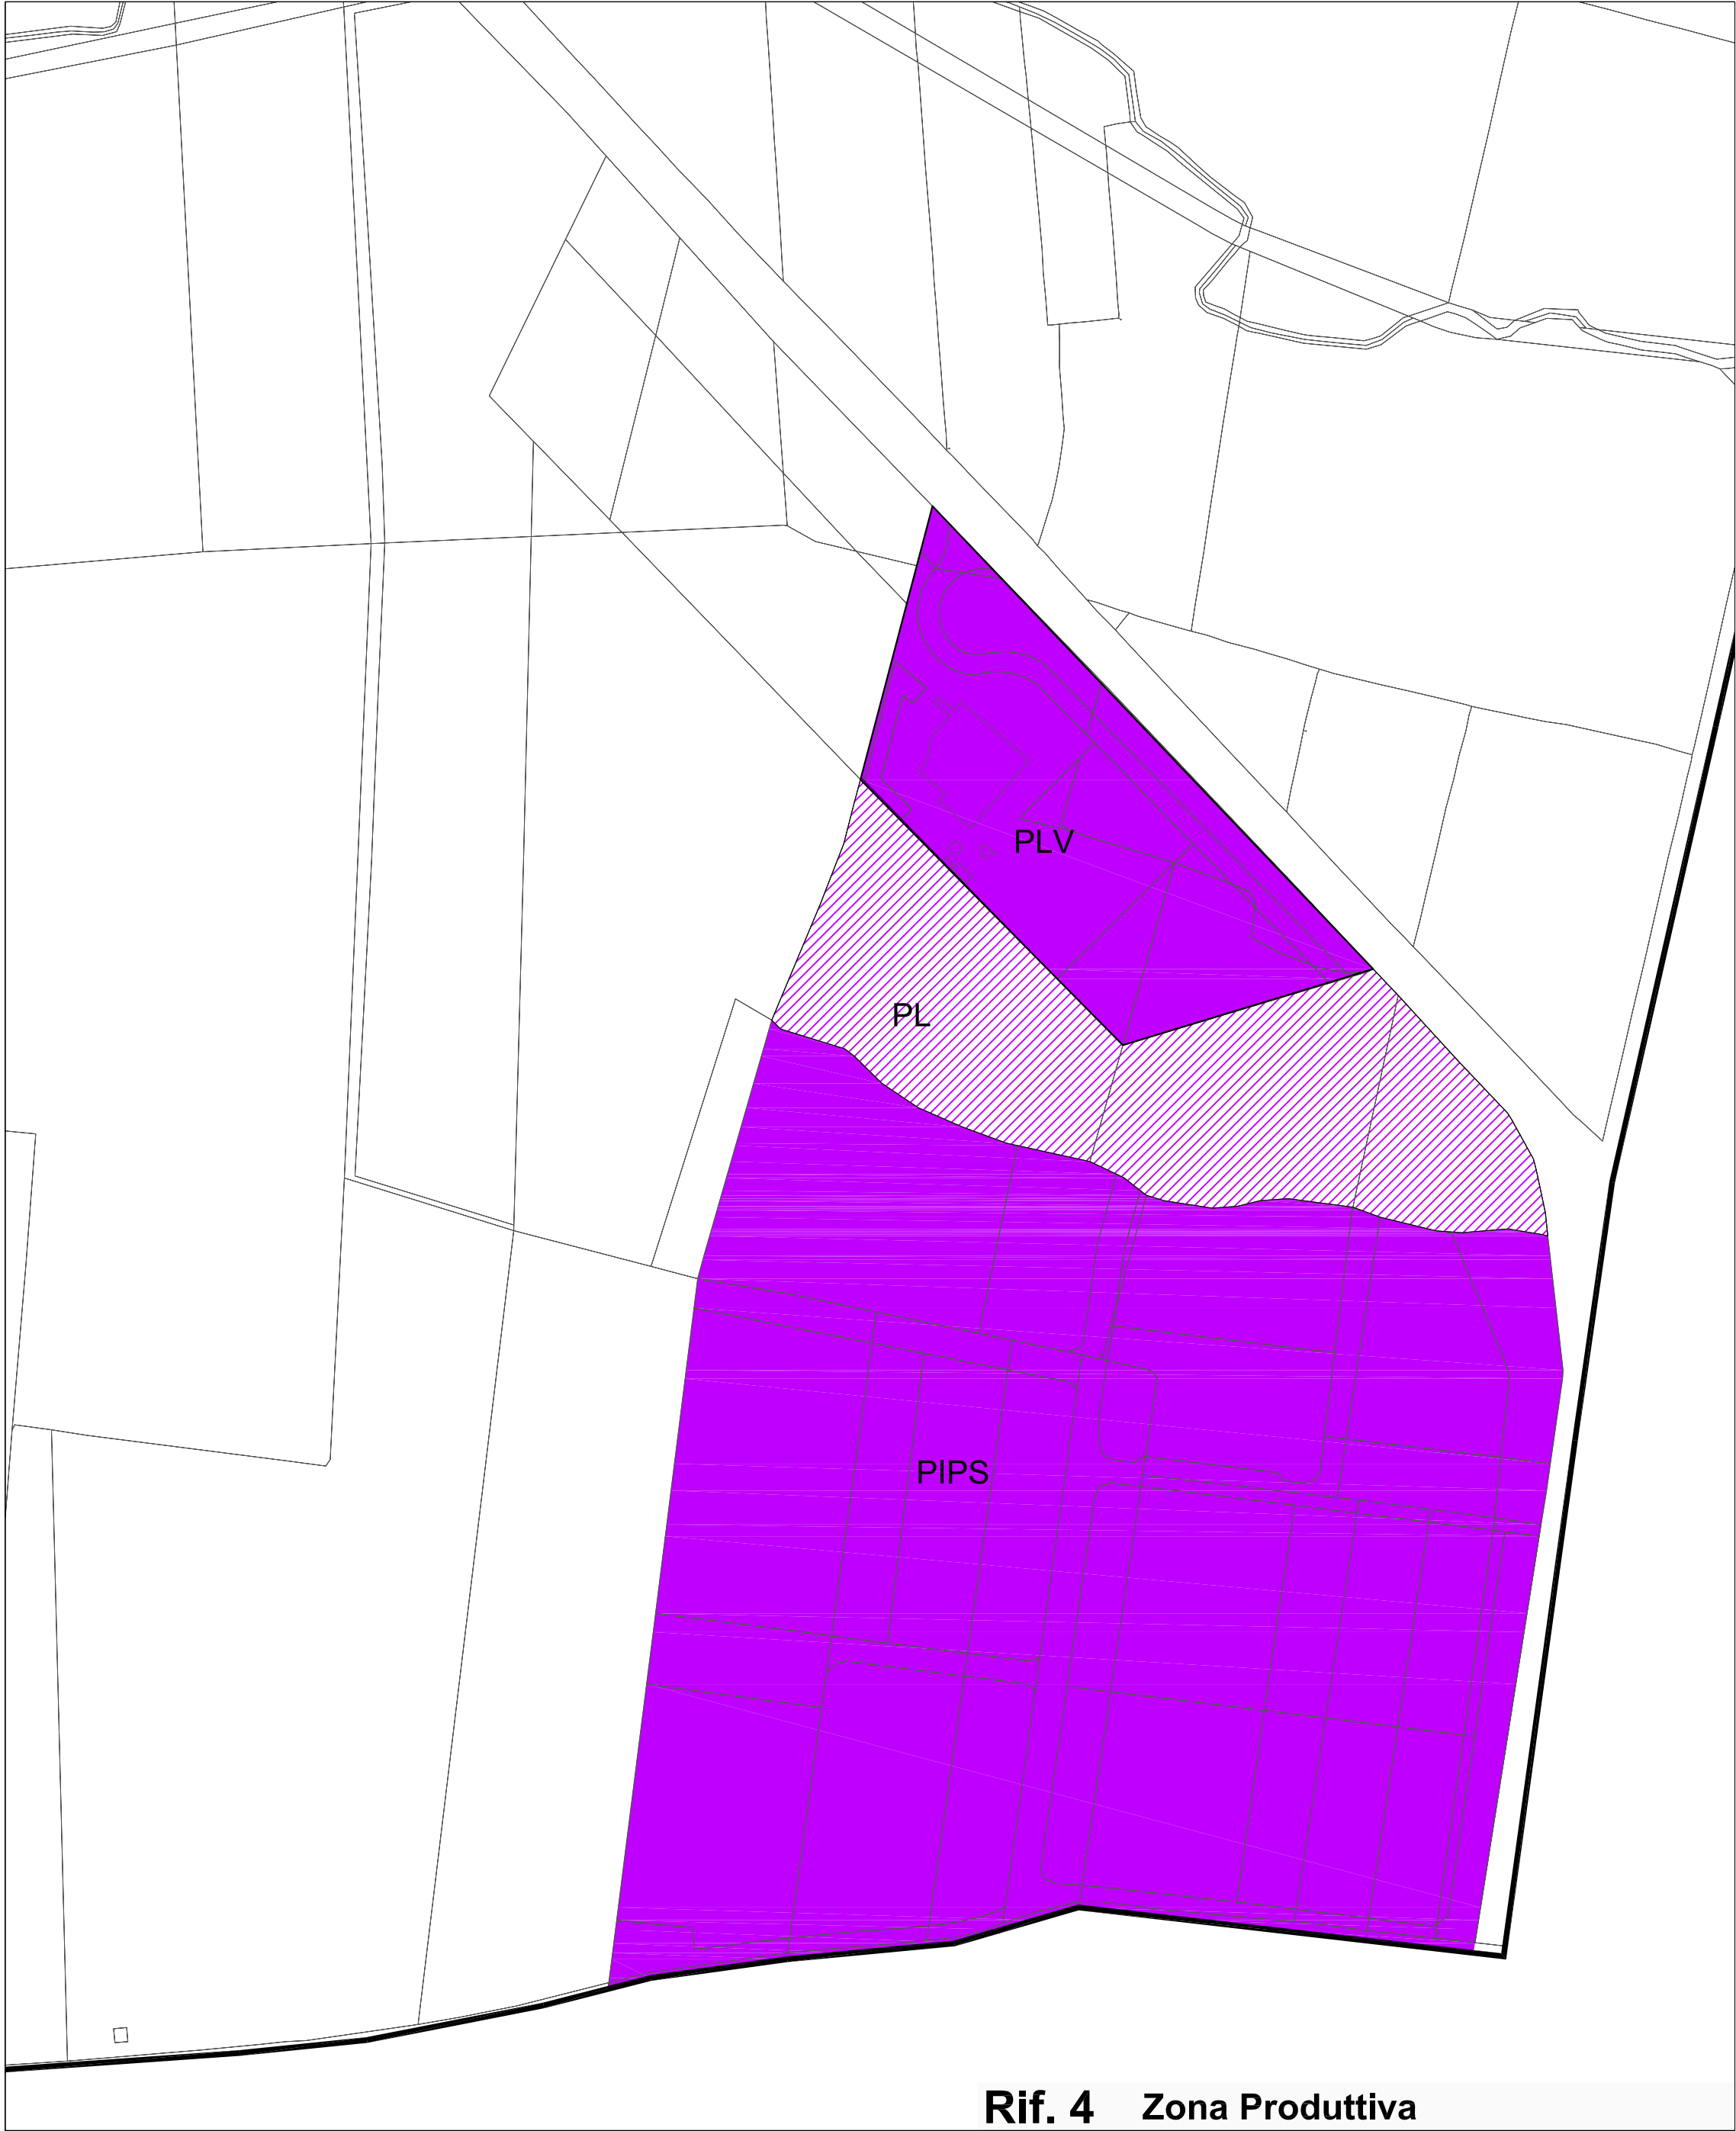


Rif. 4 Zona Produttiva

Legenda

| | |
|--|---|
| | Perimetro indagine urbana |
| | PRV Piano di Recupero Vigente |
| | PR Piano di Recupero |
| | PLV Piano di Lottizzazione Vigente |
| | PL Piano di Lottizzazione |
| | PZ Piano Edilizia Economica Popolare |
| | PIP Piano Insediamenti Produttivi |
| | Aree produttive -terziarie- commerciali di interesse P.I.P.S. |

| | | |
|---------------------|--------------|------------|
| Strumenti Attuativi | Residenziali | Produttivi |
| Vigenti | | |
| Adottati | | |
| Non attuati | | |

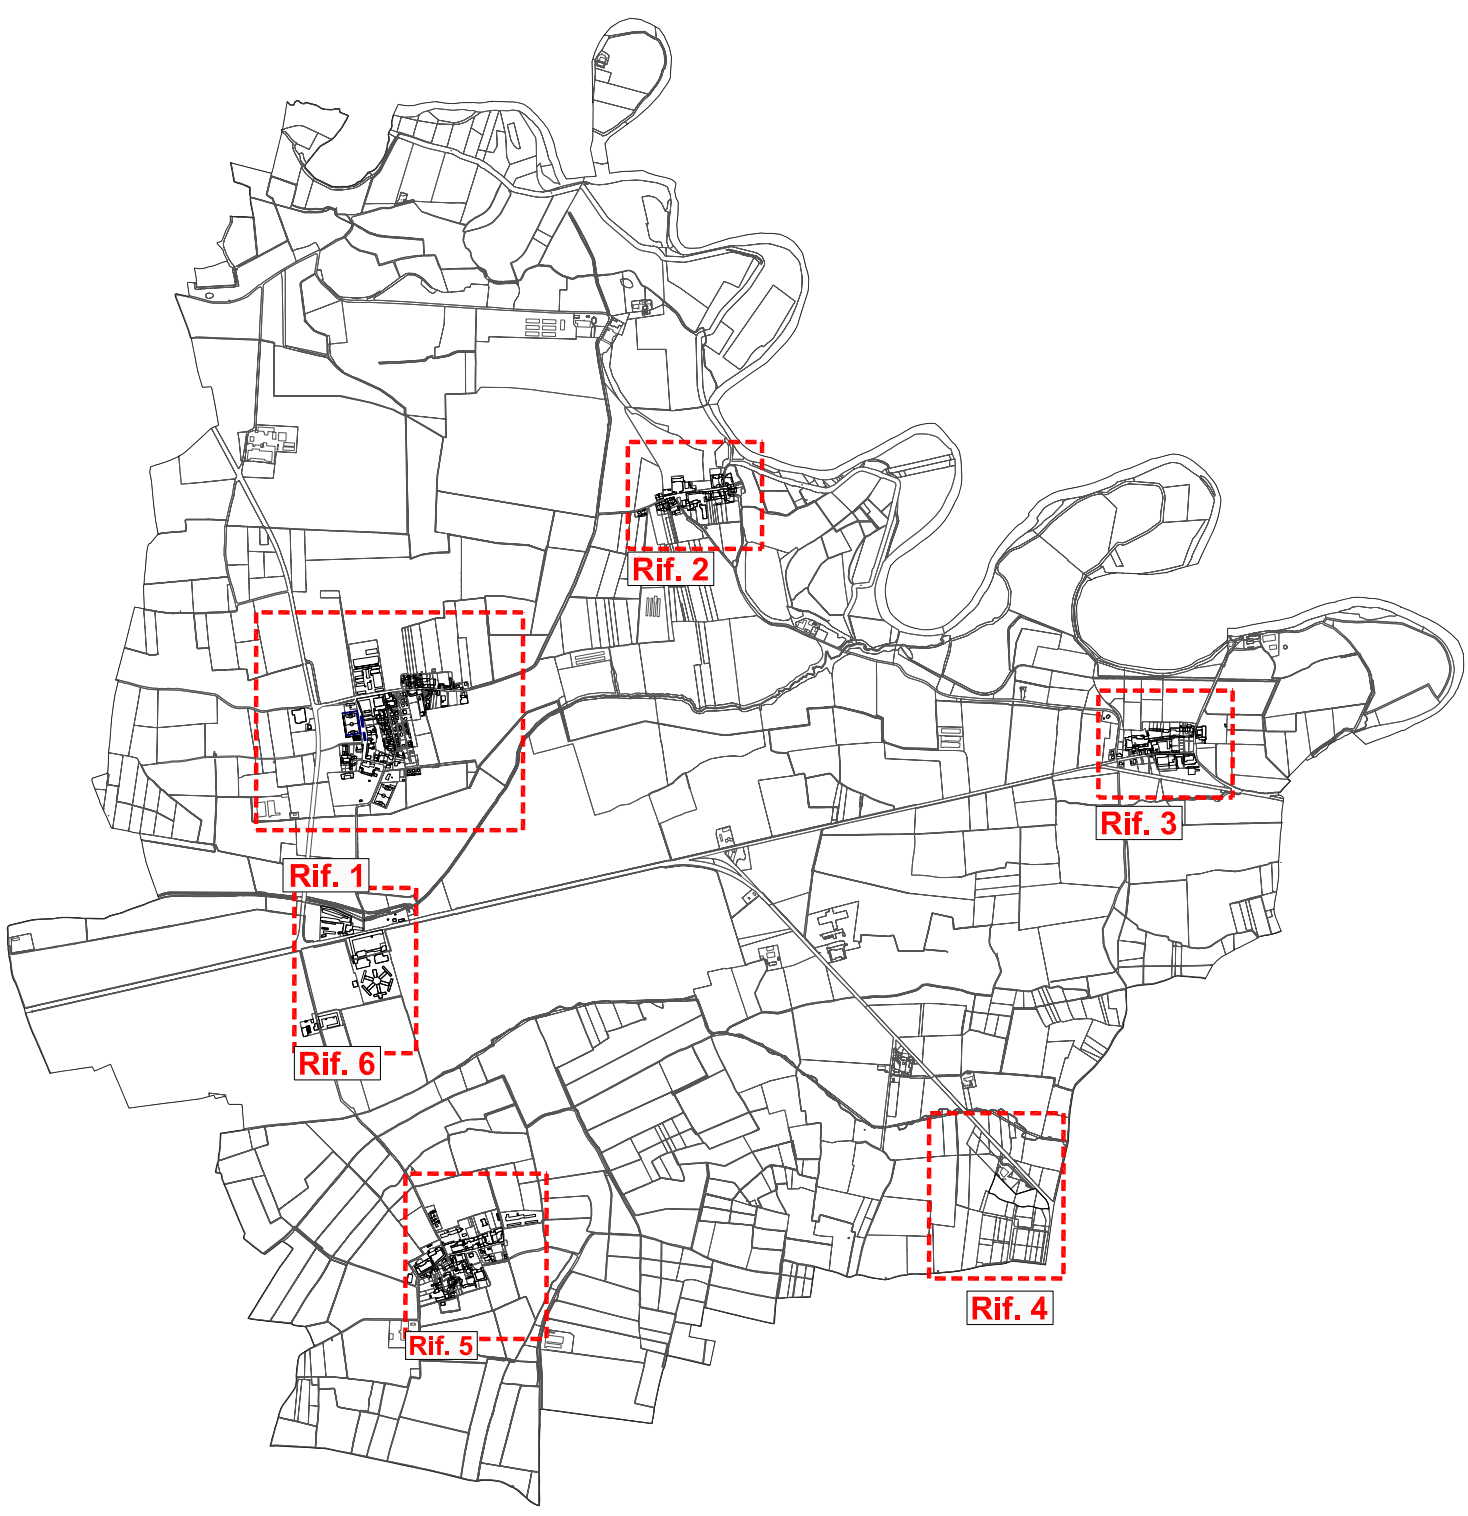

Comune di Pessina Cremonese

Provincia di Cremona

P.G.T.

DOCUMENTO DI PIANO

A3-Valutazione preliminare del Piano

A3.1 - Stato di attuazione del PRG vigente

Scala 1:2.000
Data settembre 2008

Il progettista:

Arch. Vincenzo Zucchi

Collaboratori:

Servizi ambientali: A.tec. s.r.l.
Sistemi informativi Territoriali: Urbania s.r.l.

Studio geologico: Dott.Geol. Paolo Compiani

Il Responsabile del Procedimento:

Arch. Paola Monica

Il Sindaco:

Sig. Dalido Malaggi

Adozione

Publication

Approvazione

Publication

delibera C.C.

delibera C.C.

BURL

n. _____ del _____

il _____ del _____

n. _____ del _____

studio zucchi

26100 Cremona - Via A. Gramsci, 17 - tel. 0372.462907 r.a. - fax 0372.23827
E-mail: vincento.zucchi@urbaniaweb.it - 00729630/194-e.c. 2020V05E2161210