




C:\2 PRATICHE\2019\PESSINA\D51L2.jpg




C:\2 PRATICHE\2019\PESSINA\A4.1AL.JPG

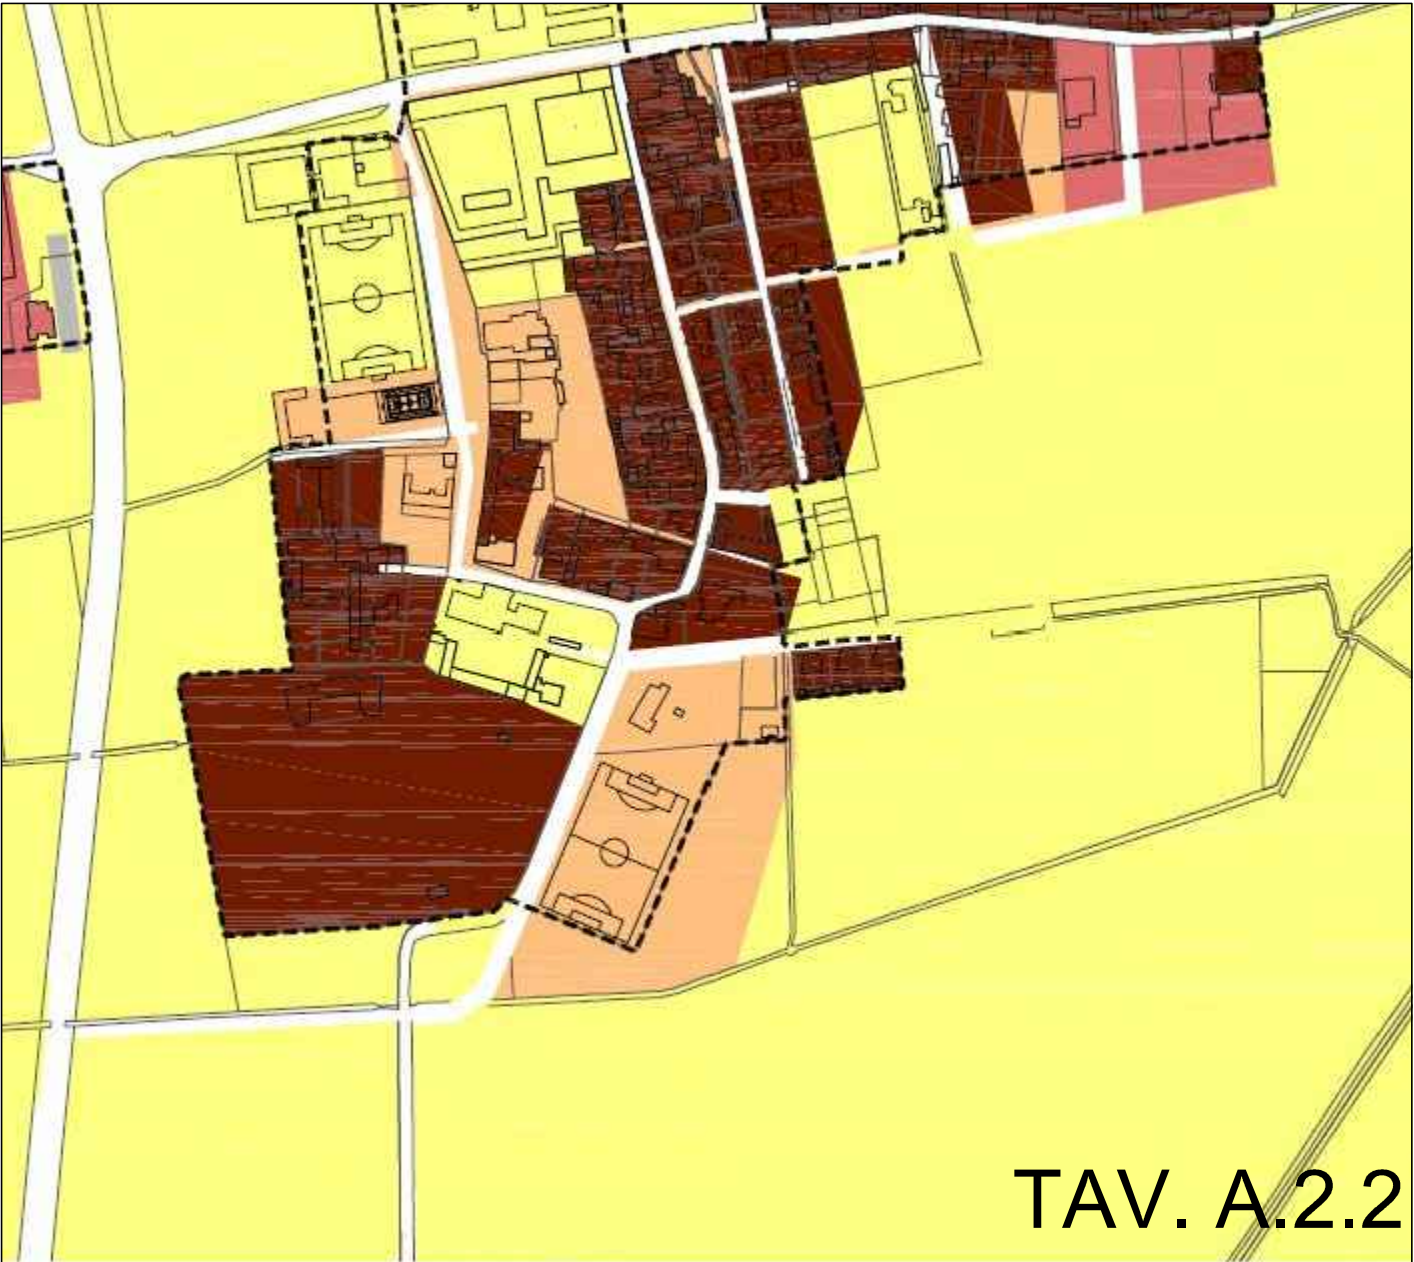

C:\2 PRATICHE\2019\PESSINA\A2.22.jpg



VISTA SATELLITARE

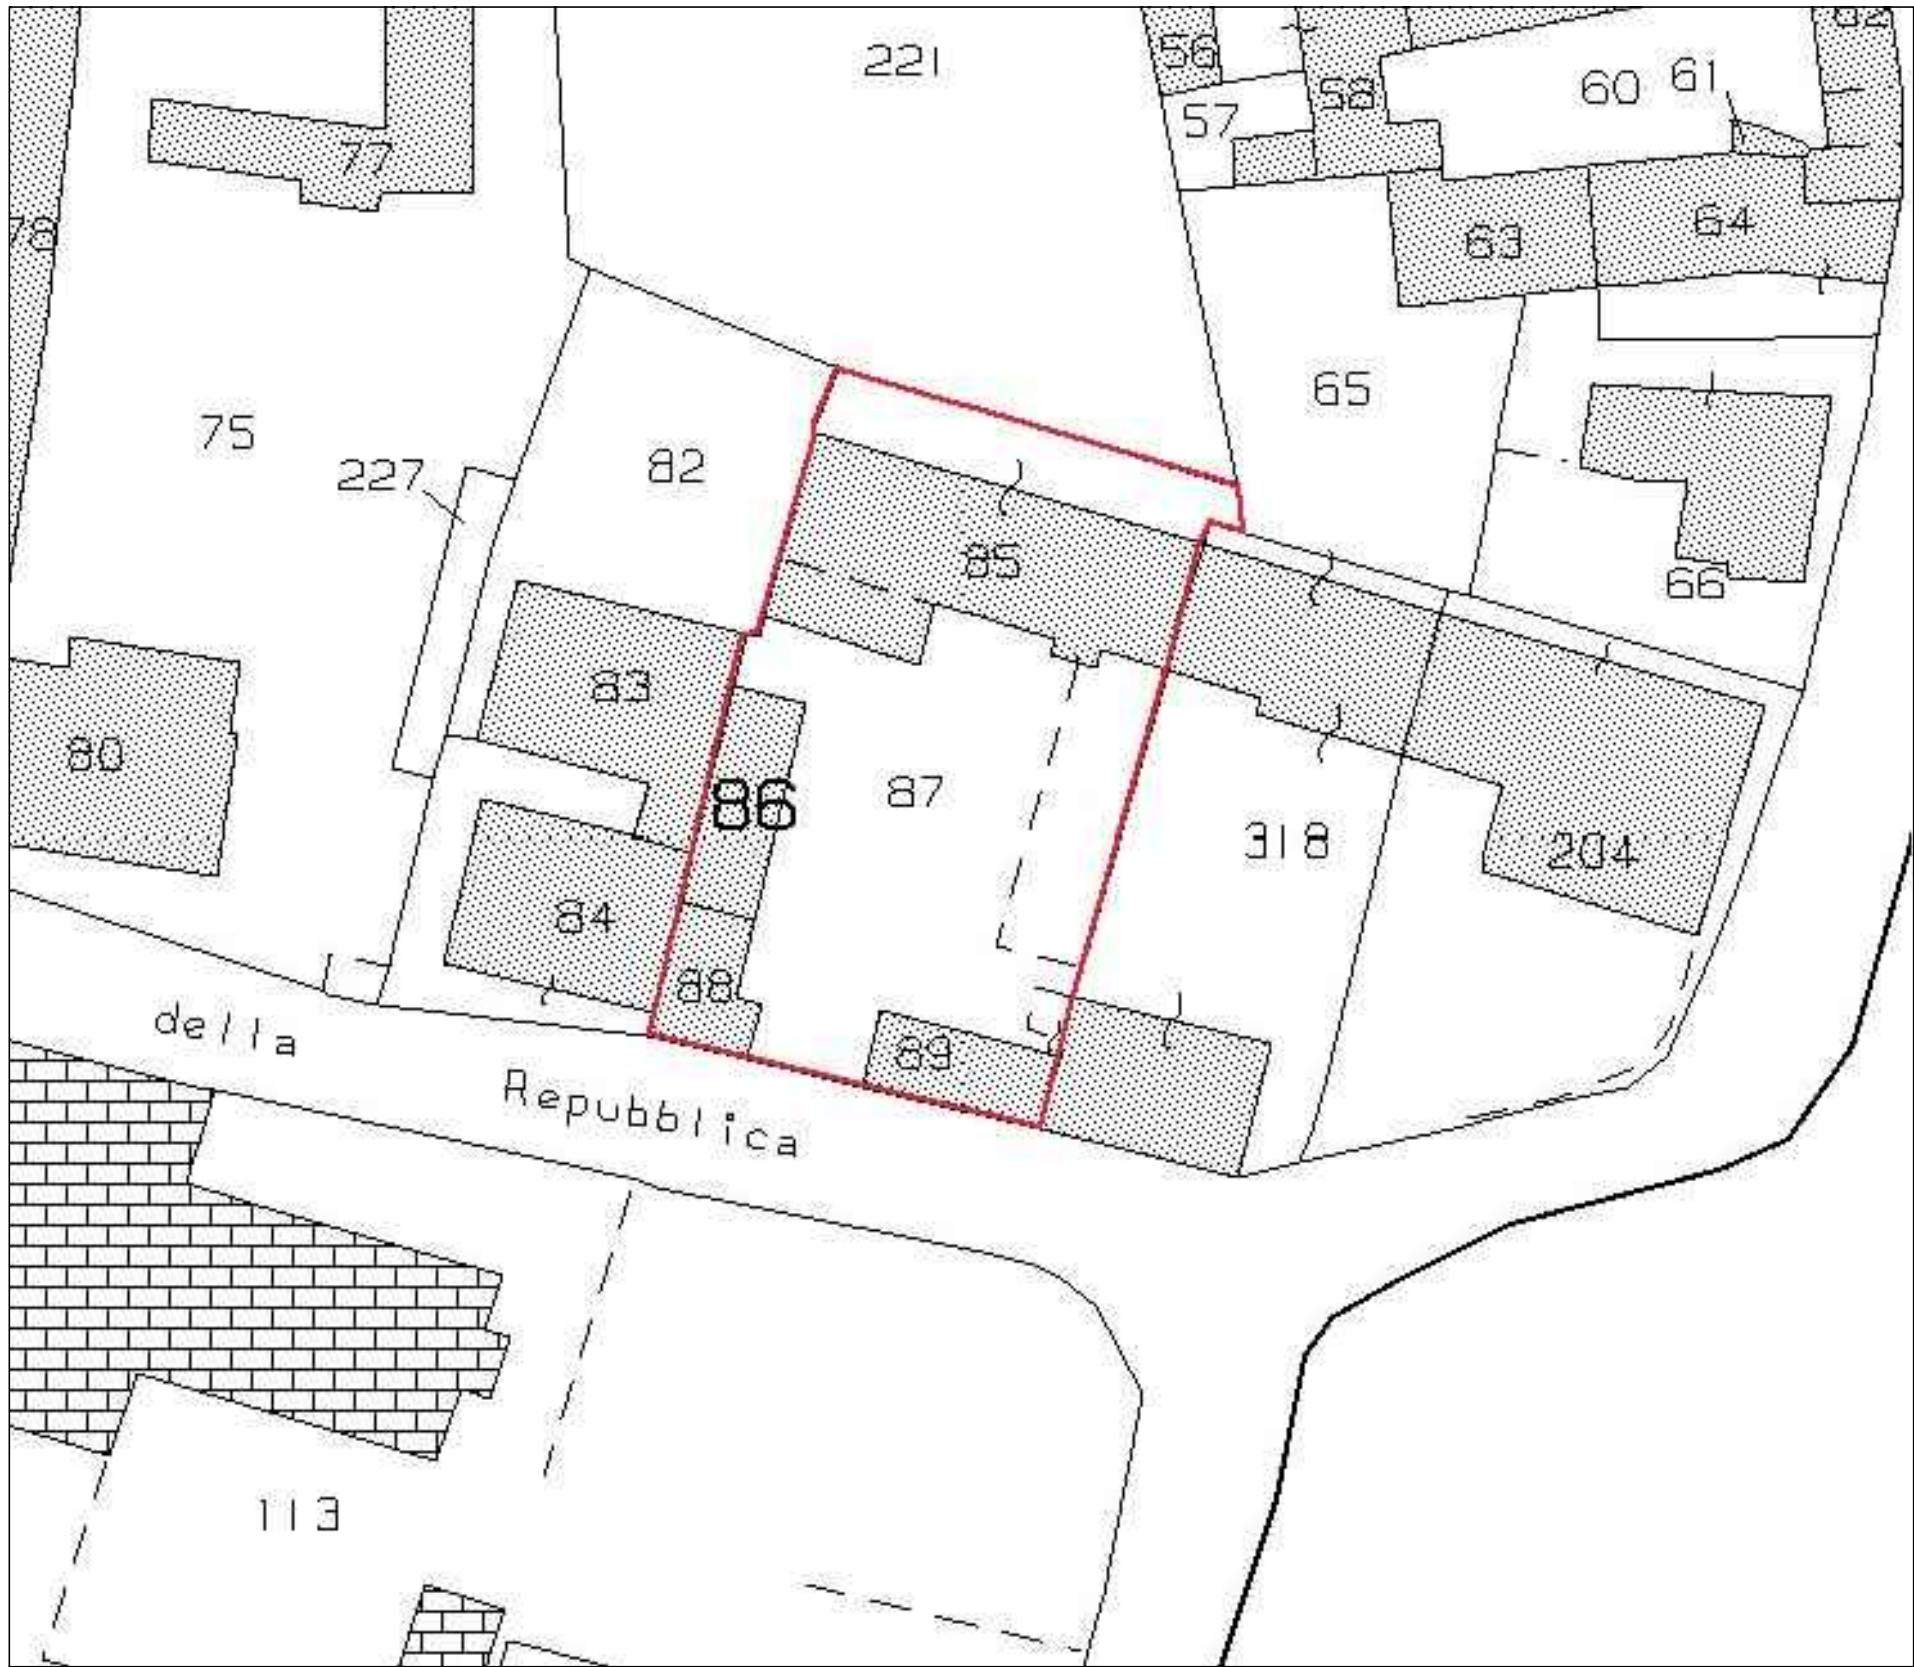

STRALCIO ESTRATTO MAPPA CATASTALE

ALBERTO TINELLI
architetto

ORDINE DEGLI ARCHITETTI P.P.C. DELLA PROVINCIA DI PARMA
Strada Ponte Gramignazzo, 6
43010 ROCCABIANCA (PR)
Tel. 0521/816678 - Cell. 399/5395015
email: studiark.tinelli@libero.it

COMMITTENTE

Sig.ra Pellegrini Matilde
Via Della Repubblica, n. 13 B
Pessina Cremonese (CR)

PROGETTO

Piano di recupero inerente
gli immobili siti in
Via Della Repubblica, n. 13 B
a Pessina Cremonese (CR)
Id. Cat. FG 7 Mapp. 85 - 86 - 87 - 88 - 89

OGGETTO

INQUADRAMENTO
TERRITORIALE

SCALA

1:100

DATA

Settembre 2019

N° TAV

1

A termini di legge ci riserviamo la proprietà del presente
disegno che non può essere riprodotto, copiato e
comunicato a terzi senza nostra autorizzazione scritta