

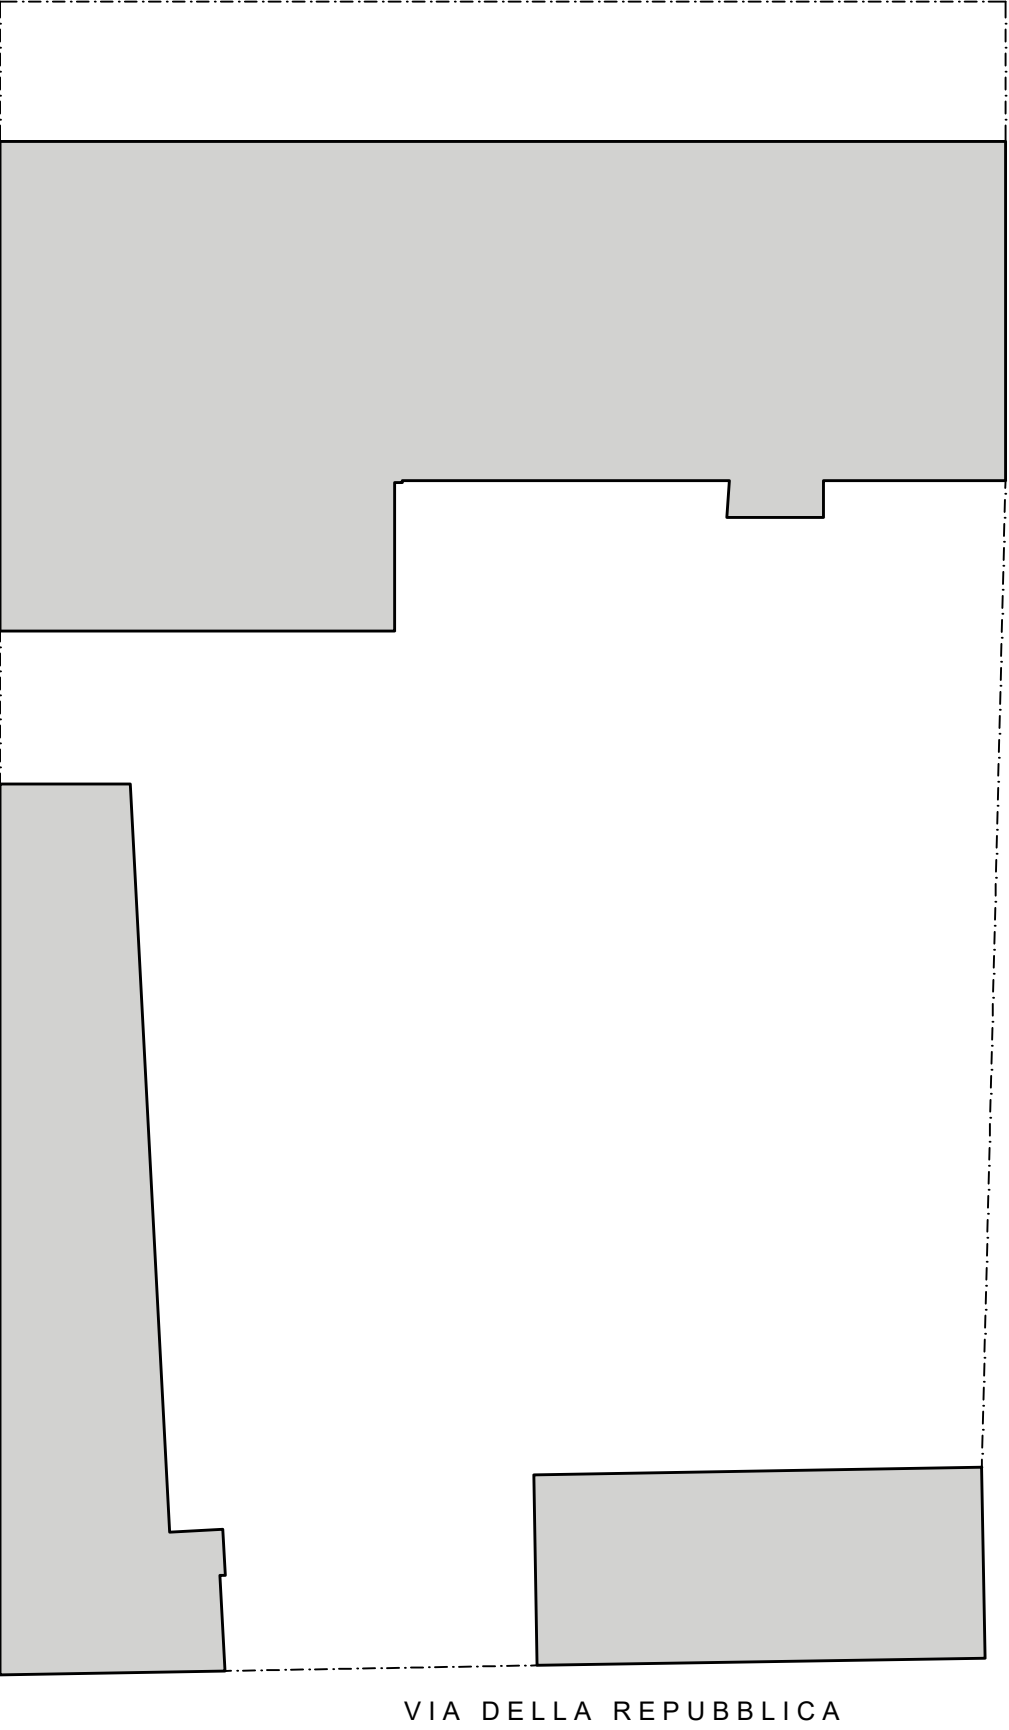



STATO DI FATTO

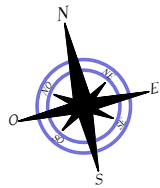

STATO DI PROGETTO

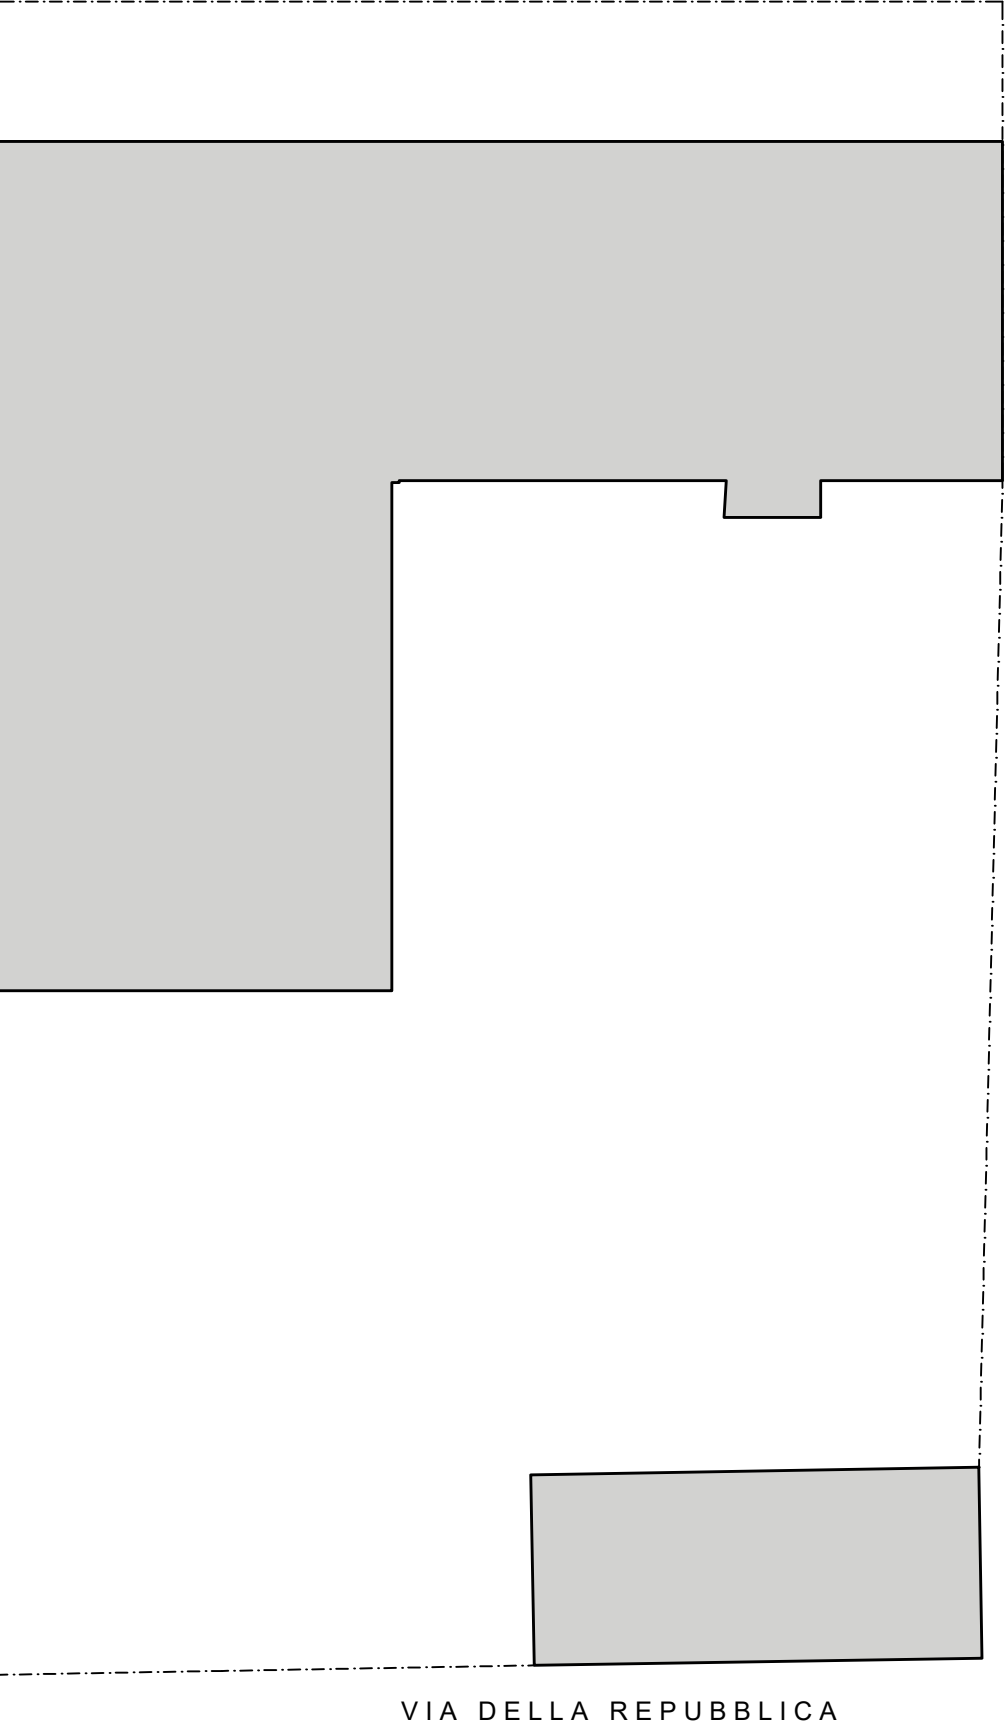

STATO COMPARATIVO

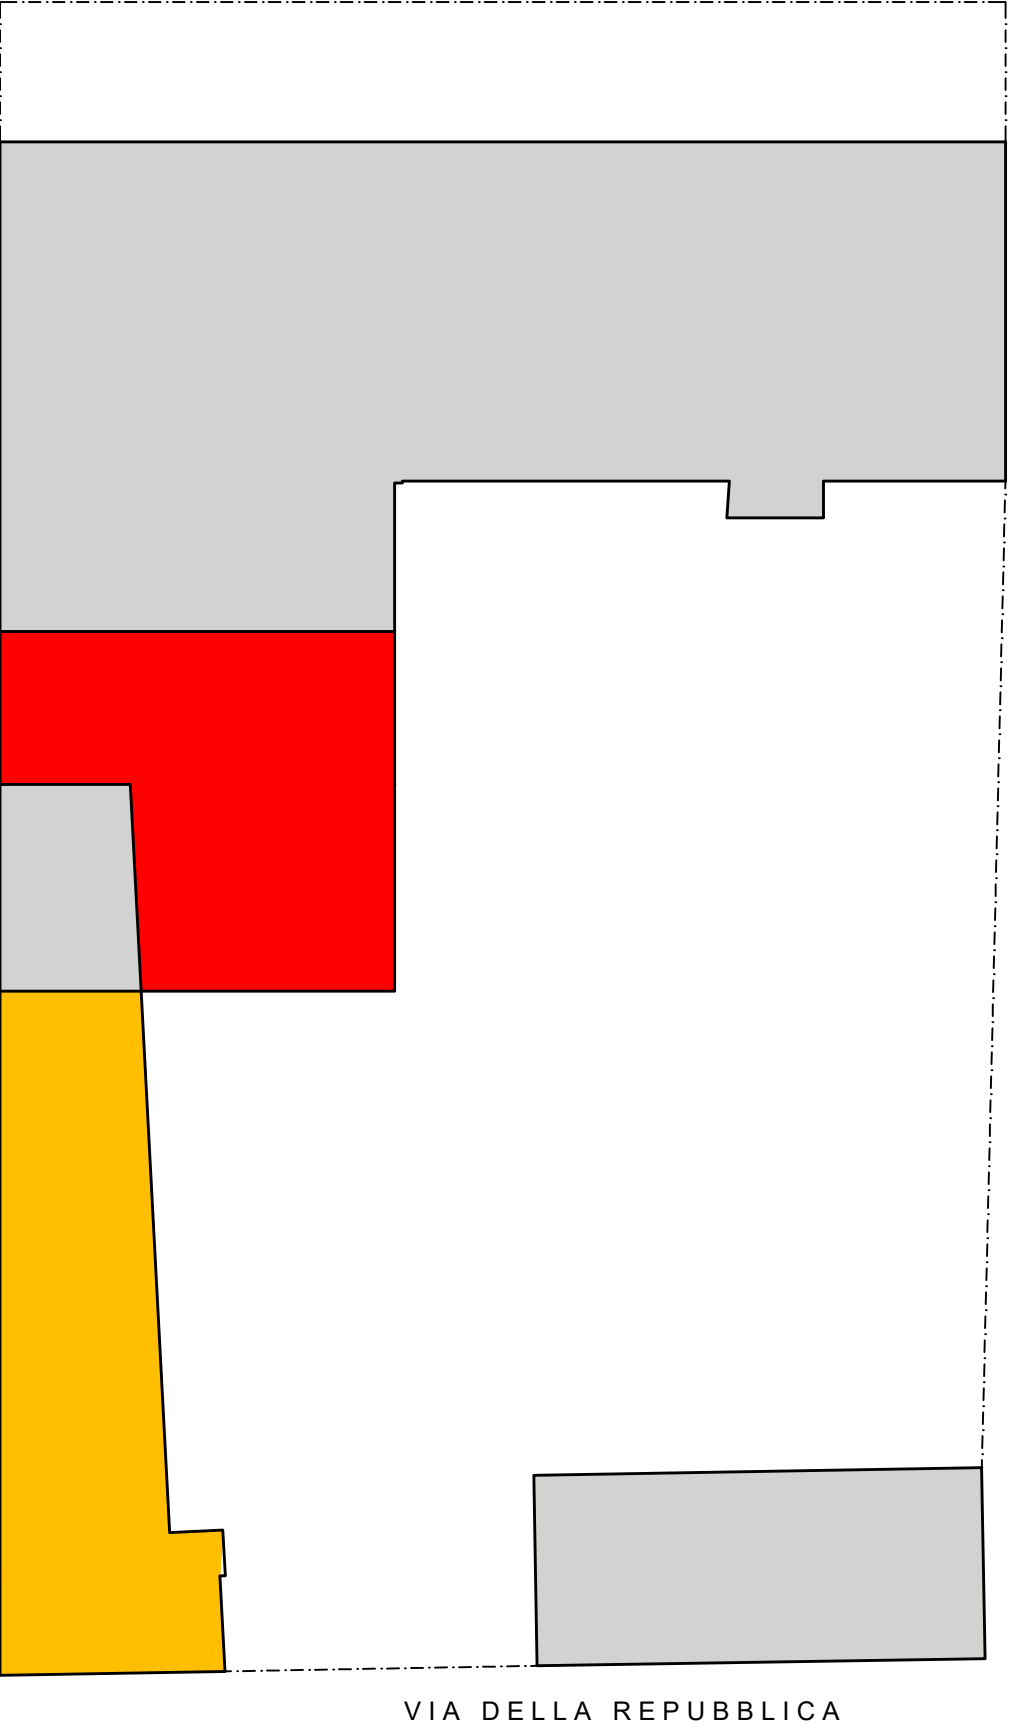

**ALBERTO TINELLI**  
**architetto**  
ORDINE DEGLI ARCHITETTI P.P.C. DELLA PROVINCIA DI PARMA  
Strada Ponte Gramignazzo, 6  
43010 ROCCABIANCA (PR)  
Tel. 0521/876678 Cell. 339/5305015  
email studioark.tinelli@libero.it

**COMMITTENTE**  
Sig.ra Pellegri Matilde  
Via Della Repubblica, n. 13 B  
Pessina Cremonese (CR)

**PROGETTO**  
Piano di recupero inerente  
gli immobili siti in  
Via Della Repubblica, n. 13 B  
a Pessina Cremonese (CR)  
Id. Cat. FG 7 Mapp. 85 - 86 - 87 - 88 - 89

**OGGETTO**  
**STATO DI FATTO**  
**STATO DI PROGETTO**  
**STATO COMPARATIVO**  
Planimetria generale piano terra

**SCALA**  
1:200

**DATA**  
Settembre 2019

**N° TAV**  
**6**

A termini di legge ci riserviamo la proprietà del presente disegno che non può essere riprodotto, copiato e comunicato a terzi senza nostra autorizzazione scritta