


PLANIMETRIA GENERALE PIANO TERRA

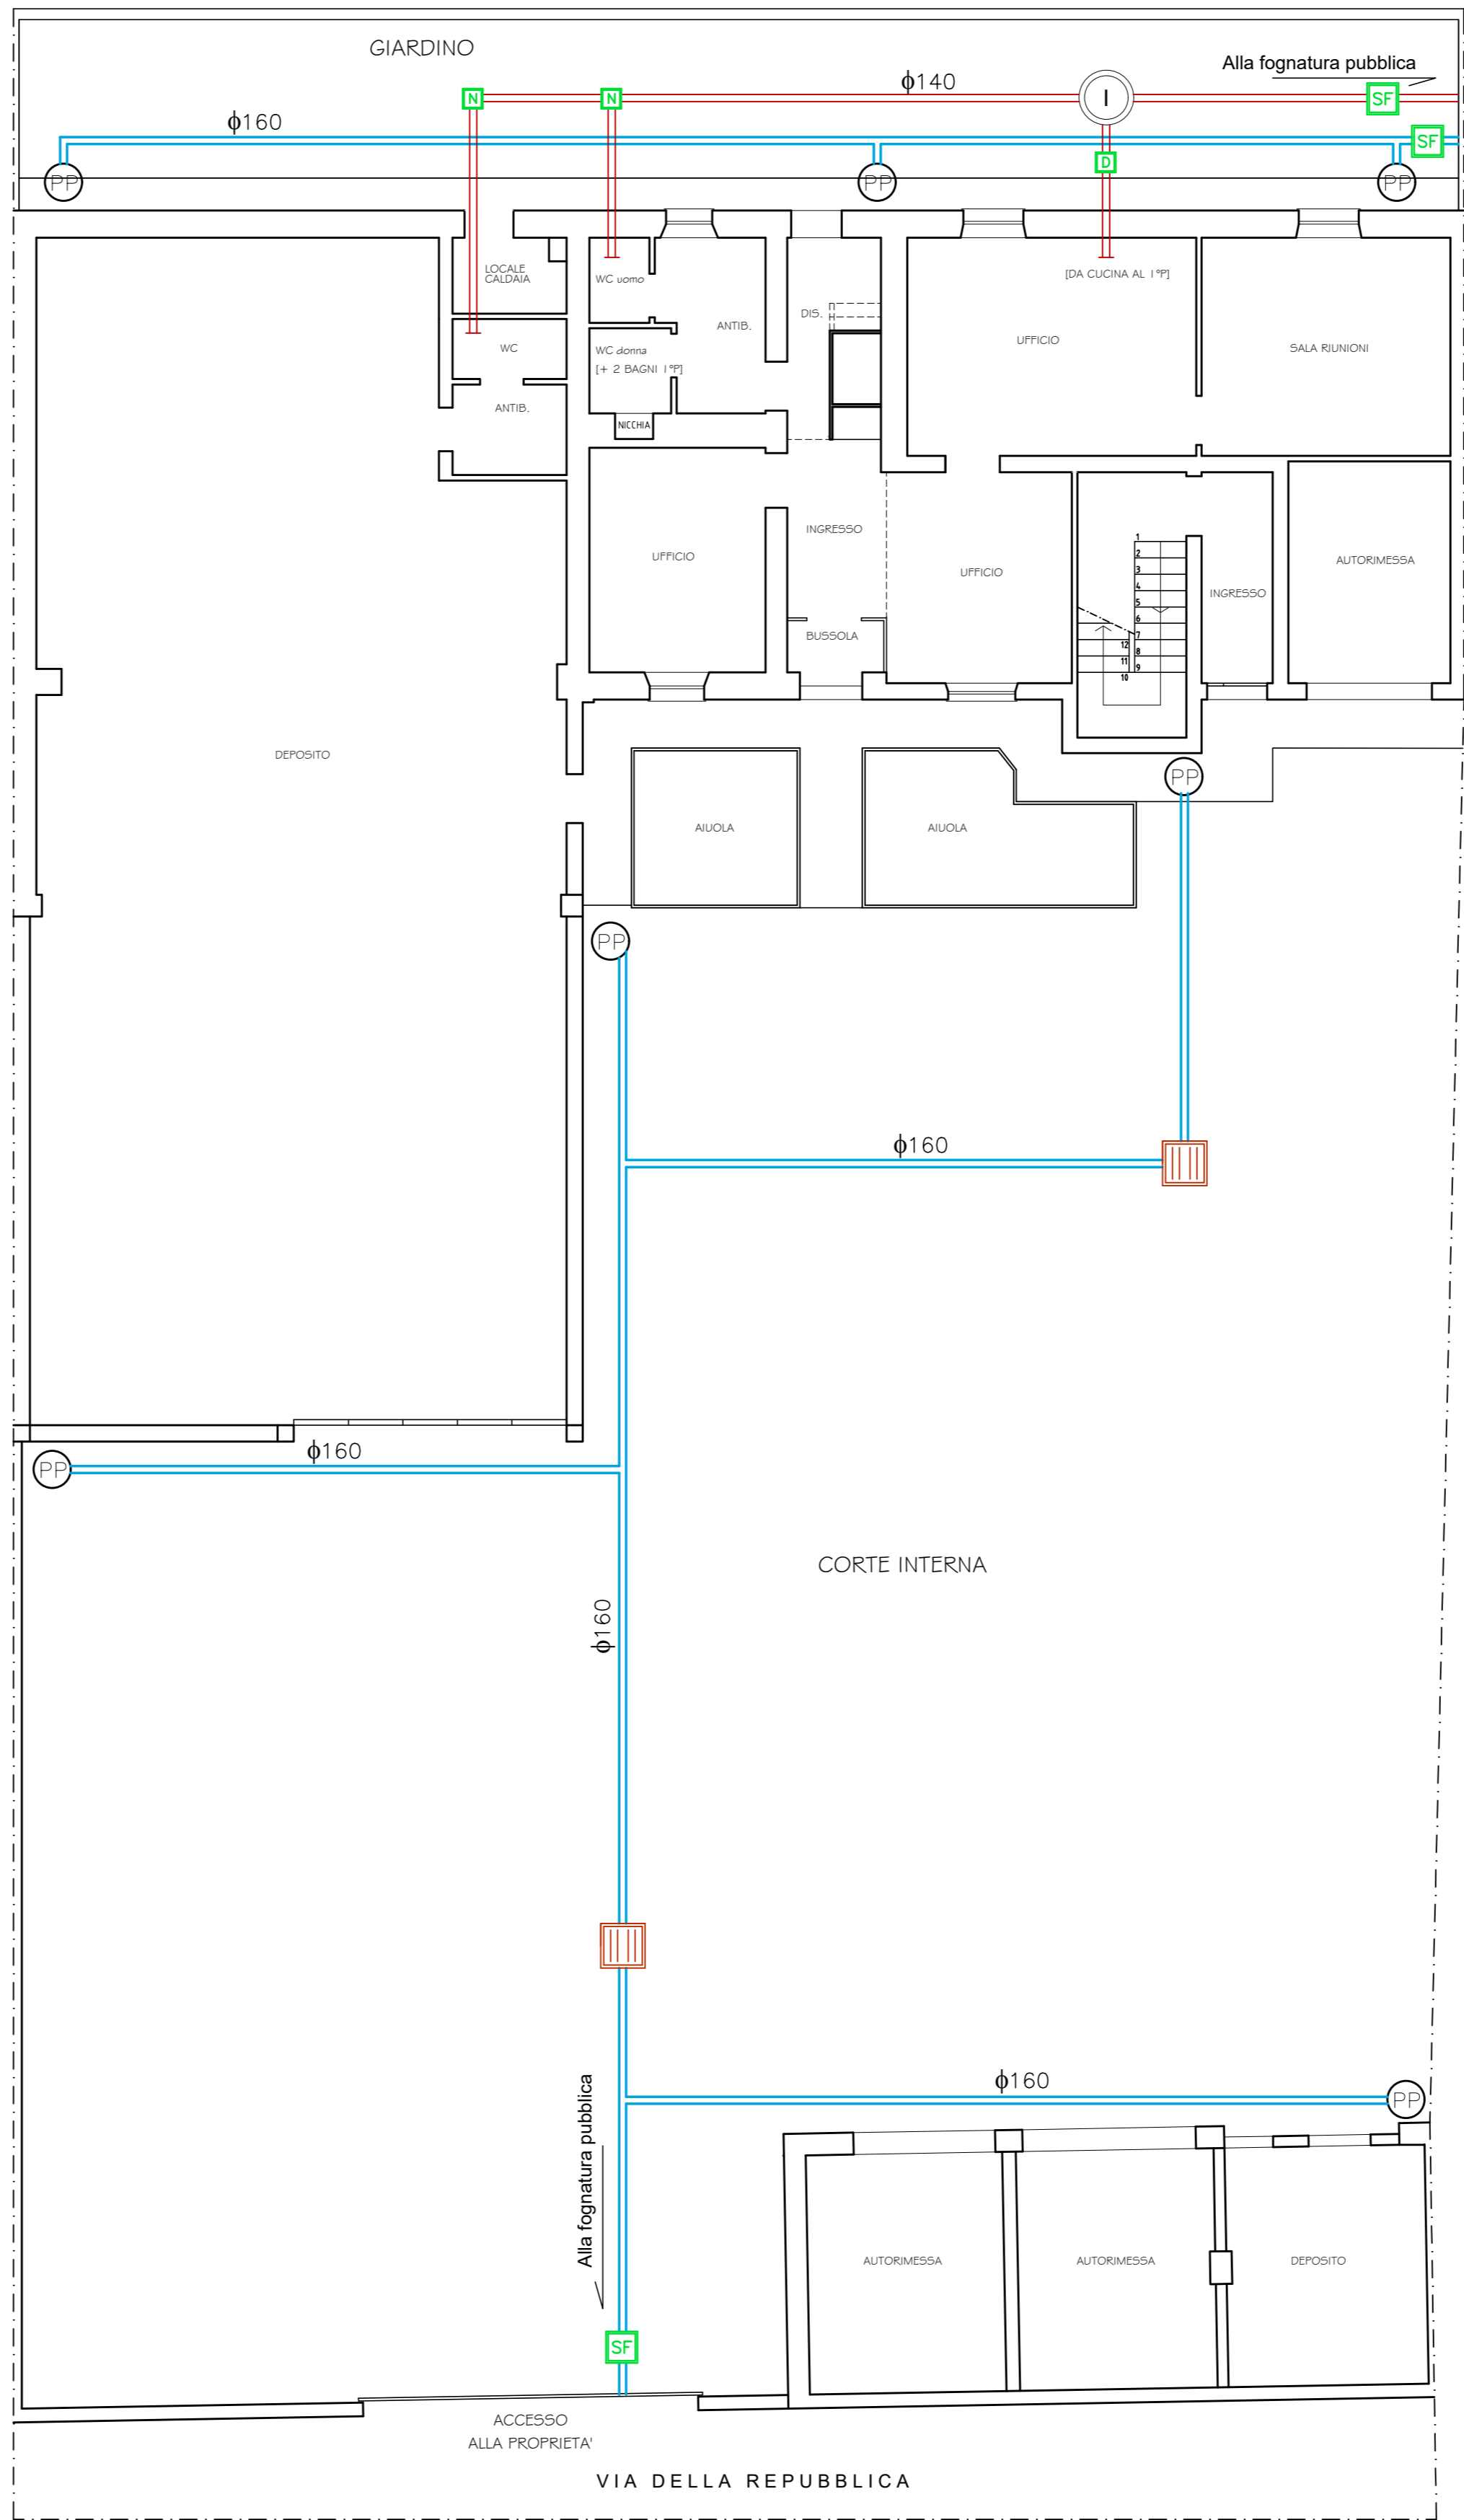

PLANIMETRIA GENERALE PIANO TERRA

LEGENDA

- POZZETTO DI ISPEZIONE ACQUE NERE (40x40)
- POZZETTO DESOLEATORE
- SIFONE FIRENZE
- POZZETTO PLUVIALE SIFONATO
- FOSSA IMHOFF
- CADITOIA
- FOGNATURA PRIVATA ACQUE BIANCHE
- FOGNATURA PRIVATA ACQUE NERE

ALBERTO TINELLI
architetto

ORDINE DEGLI ARCHITETTI P.P.C. DELLA PROVINCIA DI PARMA
4.3010 - ROCCABIANCA (PR)
Tel. 0521/876678 - Cell. 339/330595
email: studioark.tinelli@libero.it

COMMITTENTE

Sig.ra Pellegrini Matilde
Via Della Repubblica, n. 13 B
Pessina Cremonese (CR)

PROGETTO

Piano di recupero inerente
gli immobili siti in
Via Della Repubblica, n. 13 B
a Pessina Cremonese (CR)
Id. Cat. FG 7 Mapp. 85 - 86 - 87 - 88 - 89

OGGETTO

STATO DI FATTO
STATO DI PROGETTO

Planimetria generale
SCHEMA SCARICHI

SCALA

1:100

DATA

Novembre 2019

N° TAV

12

A termini di legge (i) riserviamo la proprietà del presente
disegno che non può essere riprodotto, copiato e
comunicato a terzi senza nostra autorizzazione scritta